


11.sz.

9.sz.

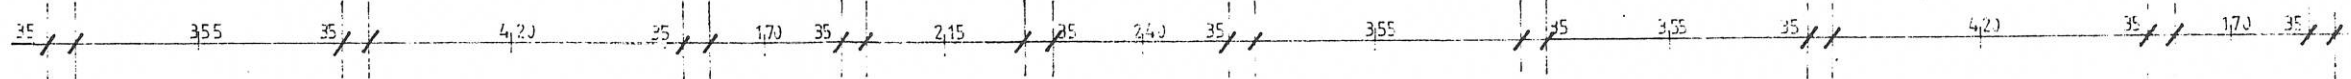


FÖLDSZINT	1	lakás	SALLAY JÁNOS	HRSZ 2/9/A/15.	4,093 m <sup>2</sup> ≈ 41 m <sup>2</sup>
FÖLDSZINT	2	lakás	HAJÓSI JÓZSEFÉ	HRSZ 2/9/A/16.	4,098 m <sup>2</sup> ≈ 41 m <sup>2</sup>
FÖLDSZINT	II	üzlet		HRSZ 2/9/A/30.	16,32 m <sup>2</sup> ≈ 16 m <sup>2</sup>

FÖLDSZINT	1	lakás	HURVAY LÁSZLÓÉ	HRSZ
FÖLDSZINT	2	lakás	FARKAS MÁRIA	HRSZ
FÖLDSZINT	I	üzlet		HRSZ



30 35 355 35

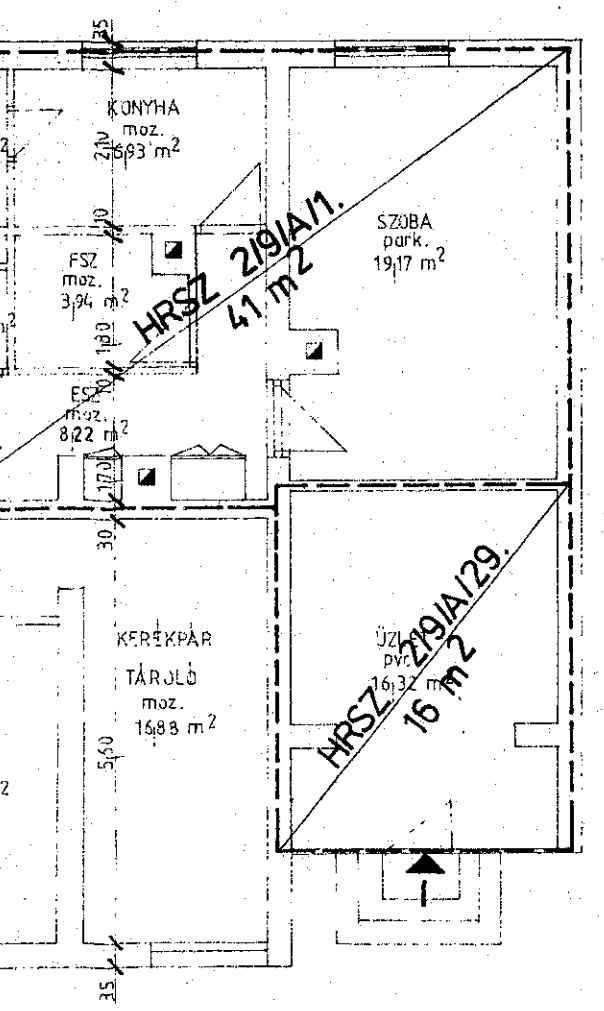

35 560 10 170 35

35 240 35 355 35

U.1. 4.98 m² ≈ 5 m²

U.2. 6.93 m² ≈ 7 m²

U.29. 16.32 m² ≈ 16 m²

NYÍRINKŐZ KFT. NYÍREGYHÁZA, BESSENEI T. 3-4.		Füjzszám: E-1.
Rajz megnevezése: <b>Nyírbátor, Hunyadi u. 9-11.</b>		Lépték: 1:100
<b>Földszinti alaprajz</b>		Dátum: 1995. V.
Ügyvezető igazgató: DR. TÓTH J.	Üzletág vezető: DR. BARACSI E.	Felmérő: FEKETE M.