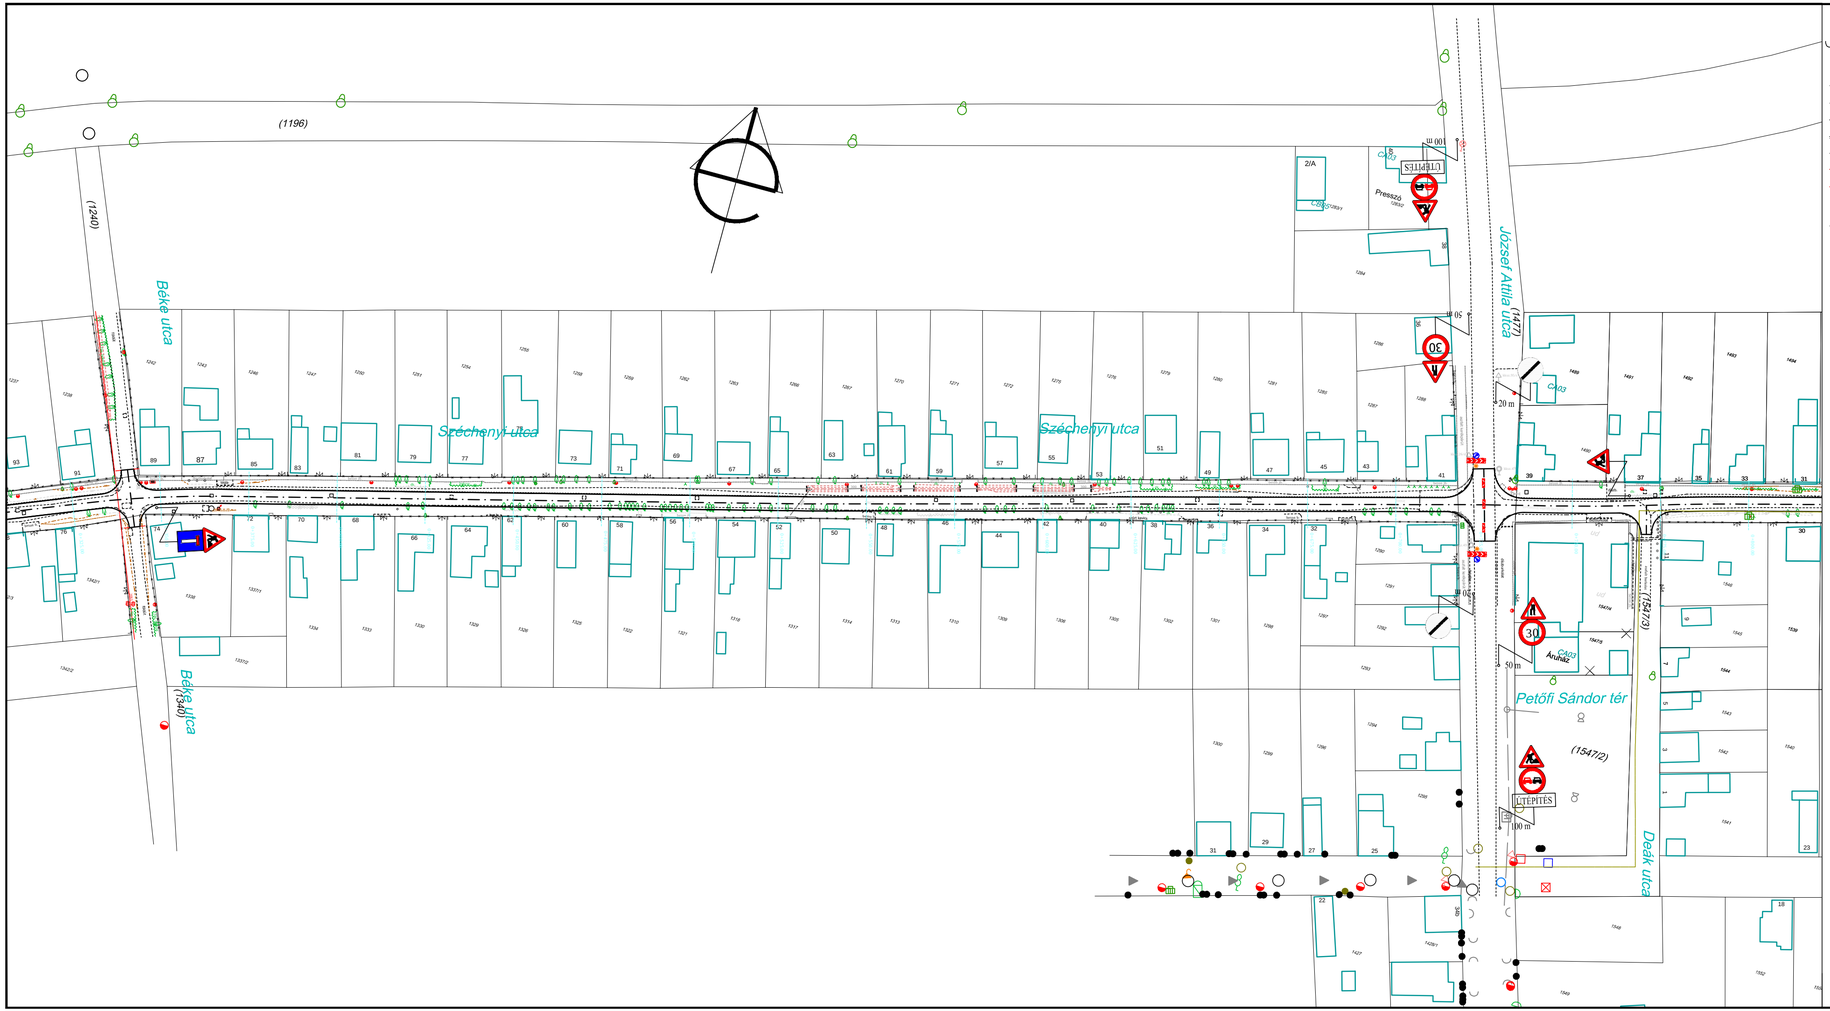

Jelmagyarázat:

- meglévő jogi vonal
- meglévő kerítés
- meglévő aszfalt útburkolat
- meglévő kiemelt szegély
- meglévő járda burkolat
- meglévő útalap, földút
- meglévő támfal, lépcső
- meglévő nyílvántartott épület
- meglévő kapu
- meglévő elektromos, közvilágítási oszlop
- meglévő távközlési oszlop
- tervezett burkolatszél
- tervezett úttengely
- tervezett padka
- tervezett süllyesztett szegélysor
- tervezett "K" szegélysor
- meglévő forgalomszabályozási jelzőtábla
- tervezett forgalomszabályozási jelzőtábla

"KÖZMŰTERV-M'93" Kft.
4400 NYÍREGYHÁZA, Selyem u. 21/B. I/1.
Tel.: 42-437-201
Fax: 42-799-302

Ez a terv az érvényes jogszabályok alapján szerzői jogvédelem alatt áll. A jogtulajdonos engedélye nélkül felhasználni, másolni, módosítani TILOS!

Munka megnevezése:

Nyírbátor
Széchenyi utca útépítés és csapadékvíz elvezetés kiviteli terv

Rajz megnevezése:

Nyírbátor
Széchenyi utca
Ideiglenes forgalomtechnikai helyszínrajz III.

Ügyvezető:	Vezető-tervező: Név: / Eng szám:	Tervező: Név: / Eng szám:	Szerkesztő:
Major Gabriella	ifj.Major F. VZ-TEL/15-0222	Kovács Marcell KÉ-K/01-15045	Kovács Marcell

Törzsszám:	471/14-KT
Kelt:	2019. január
Méretarány:	1:1000
Tervfajta:	K.T.
Rajzszám:	U-5.3