
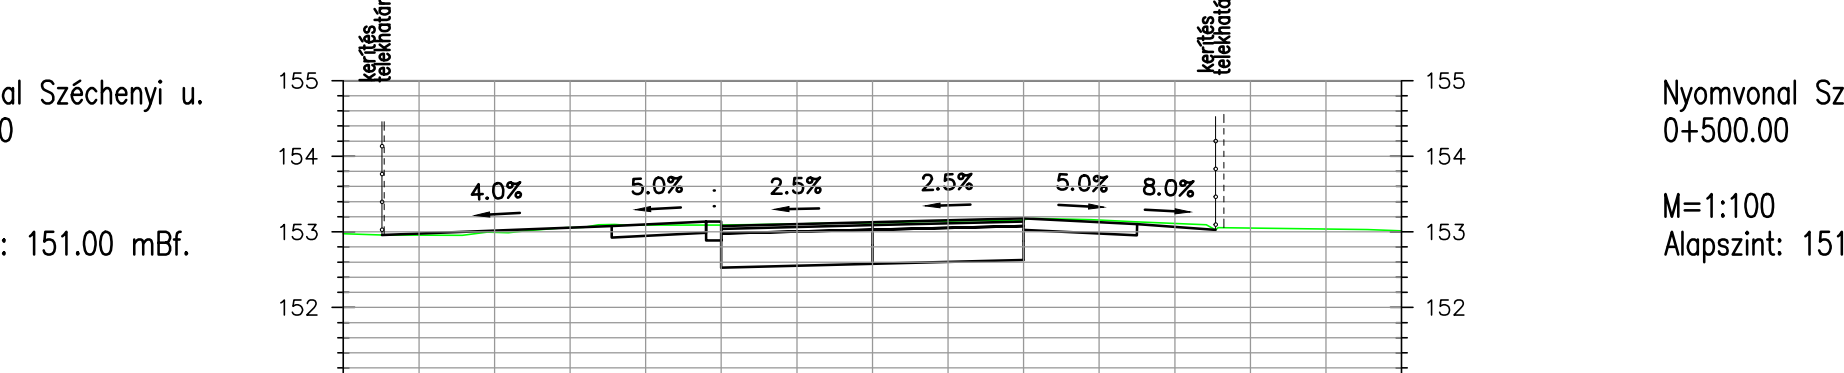
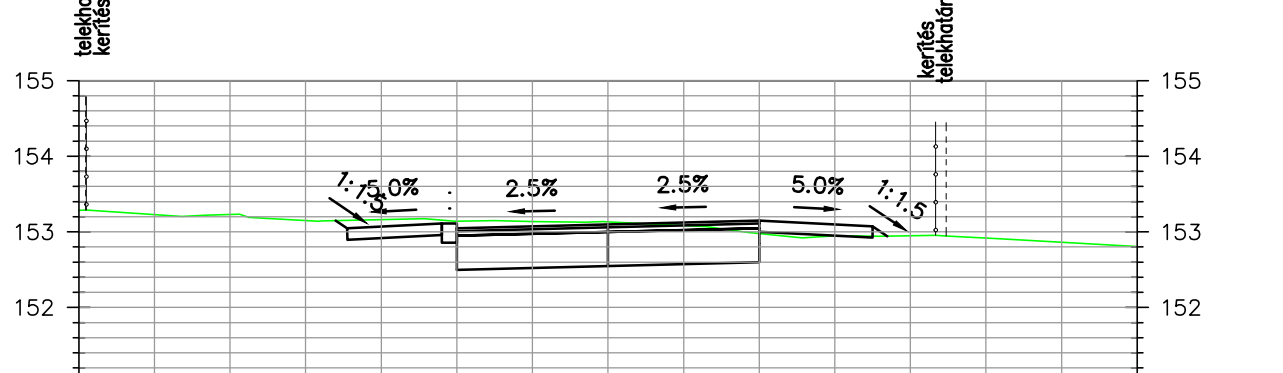
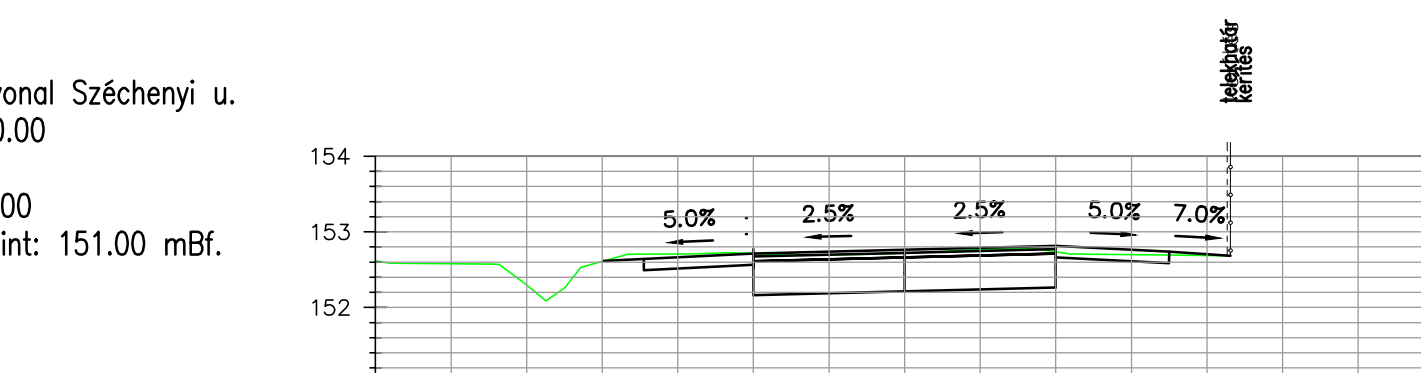
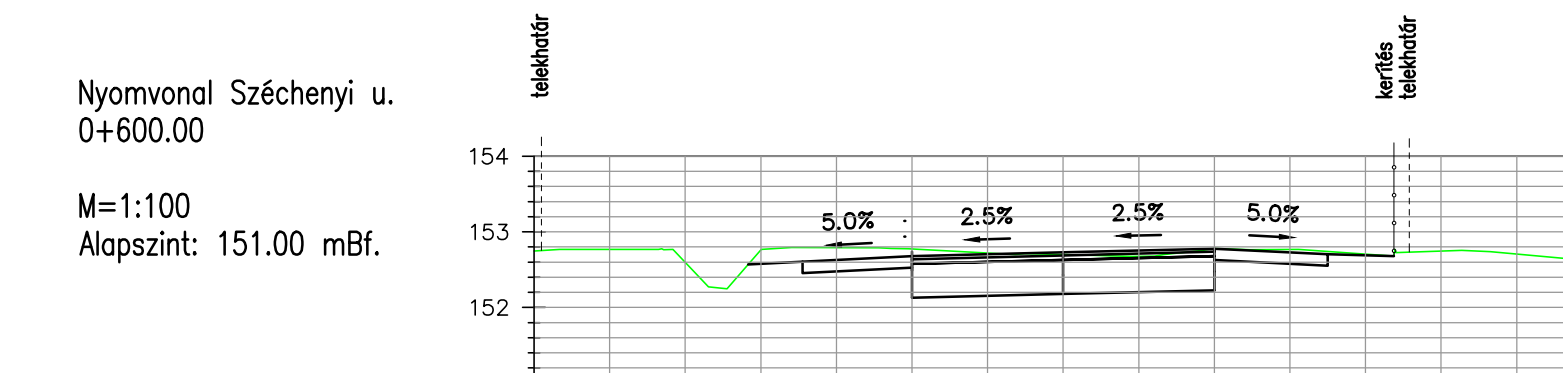
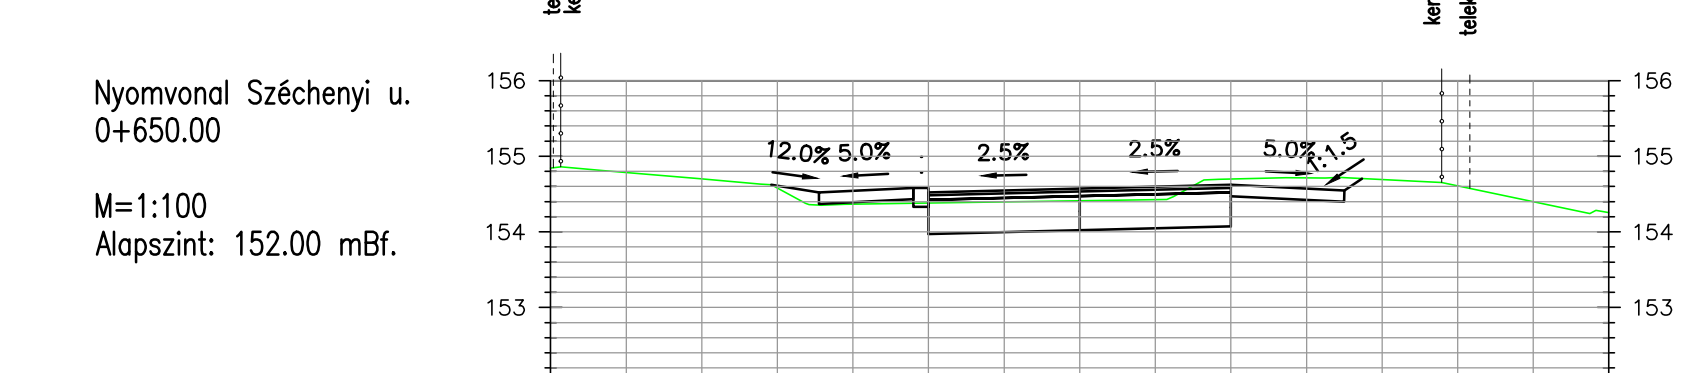
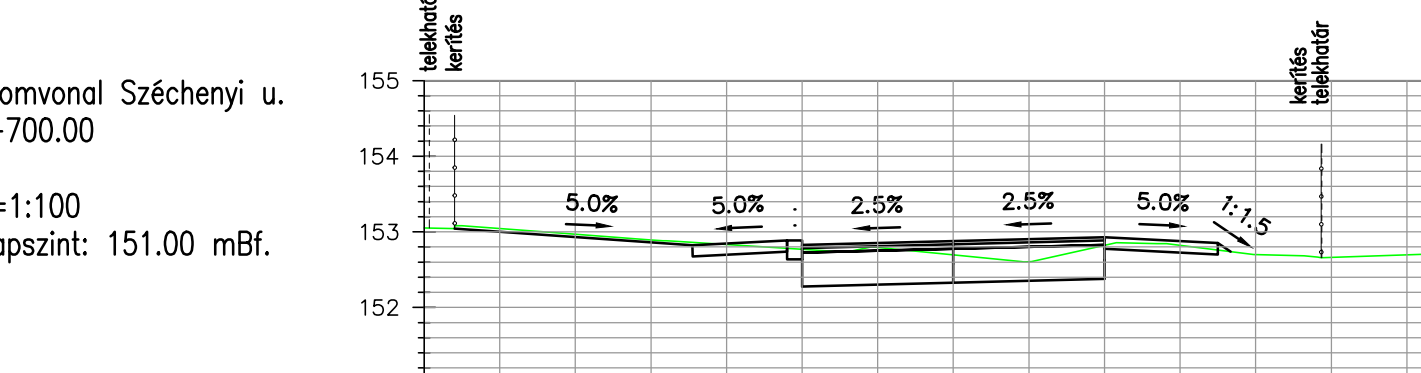
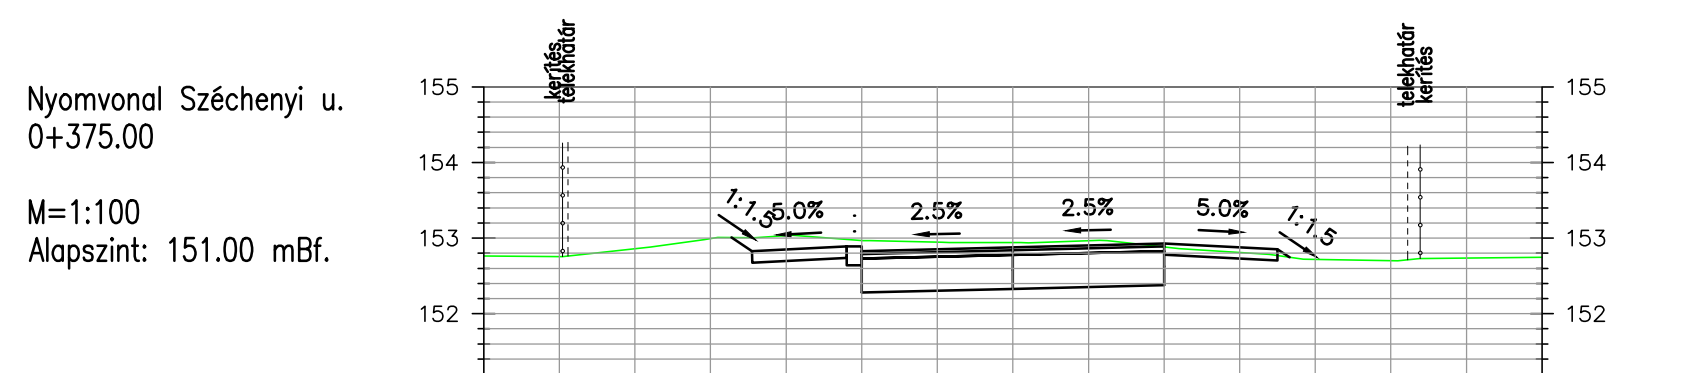
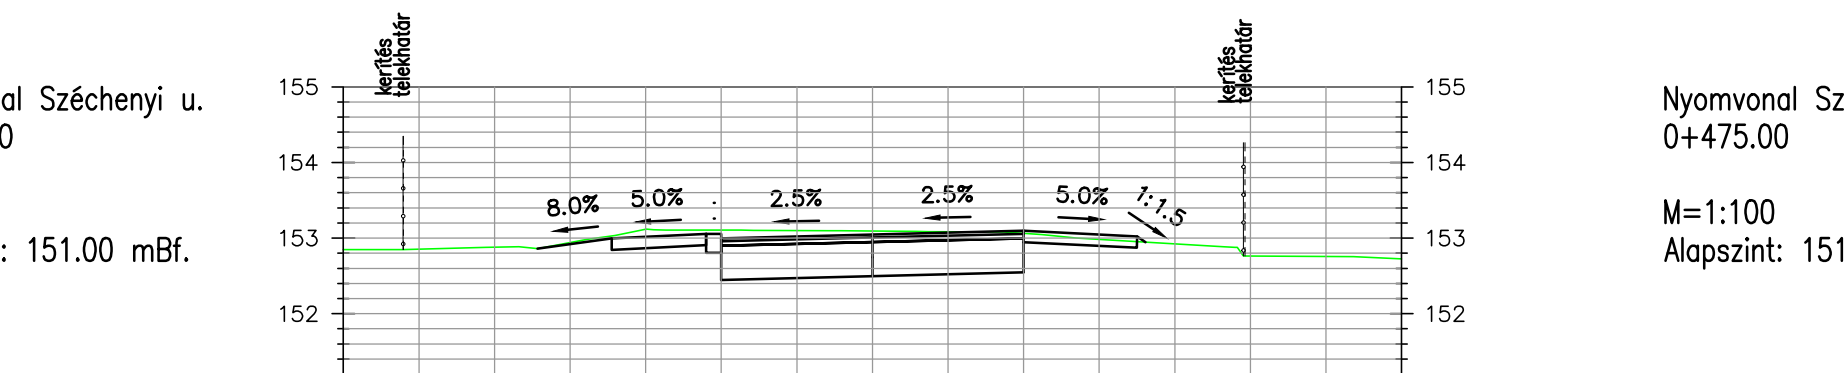
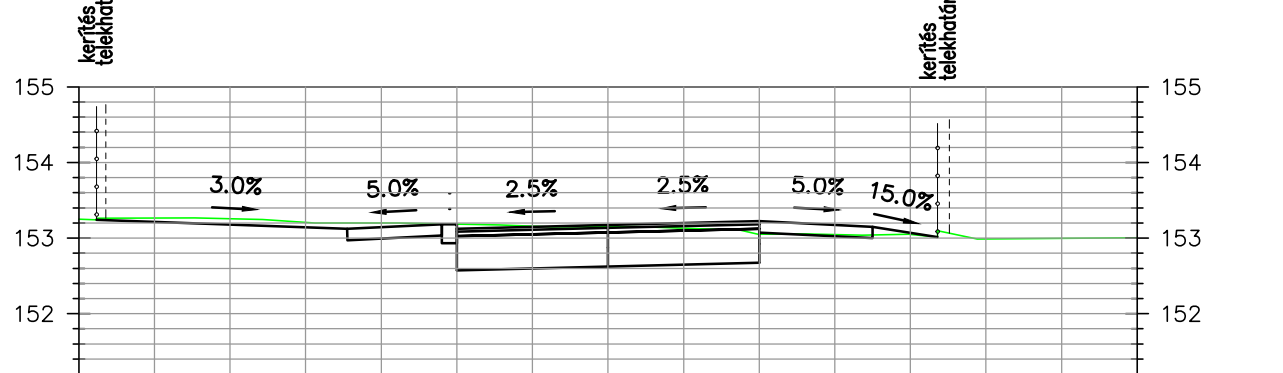
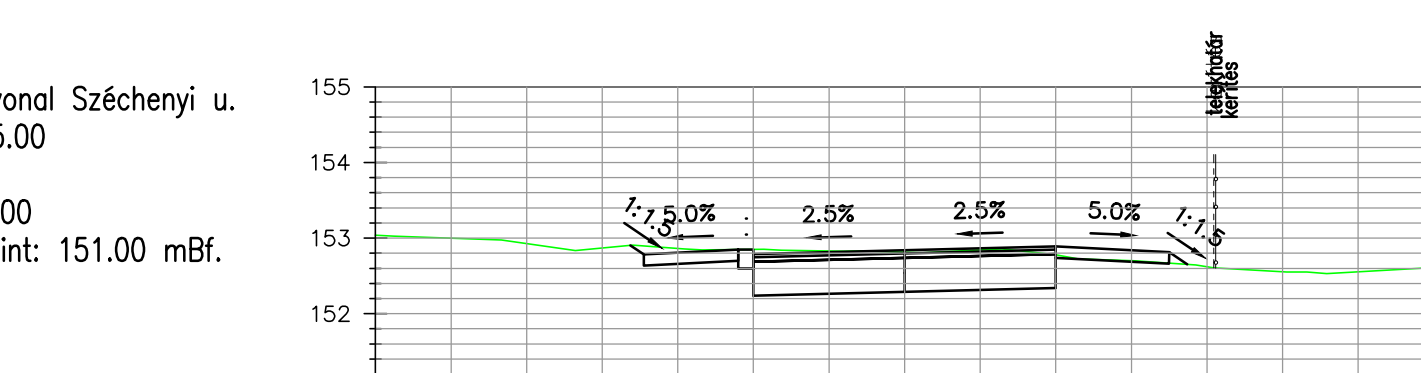
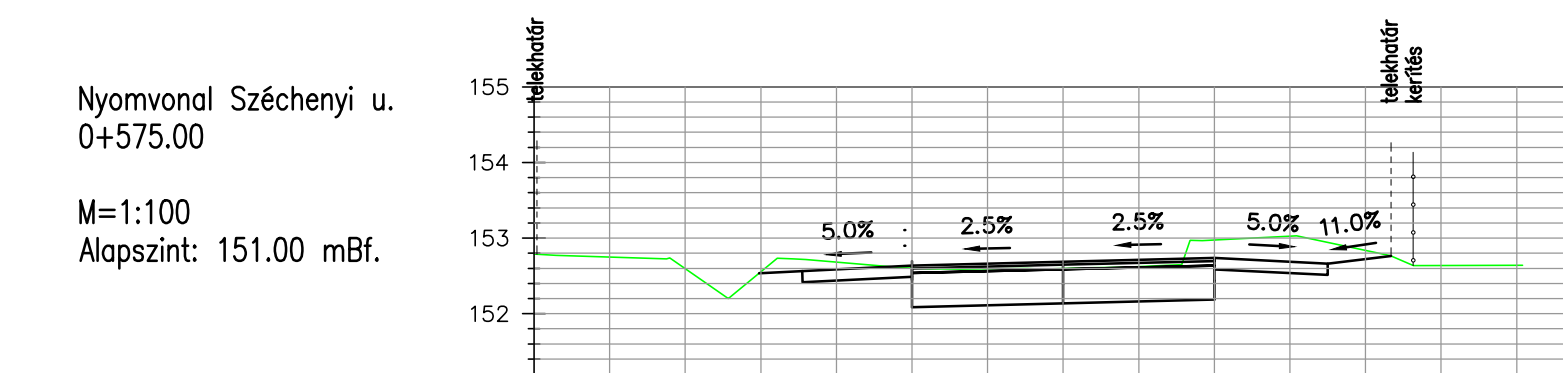
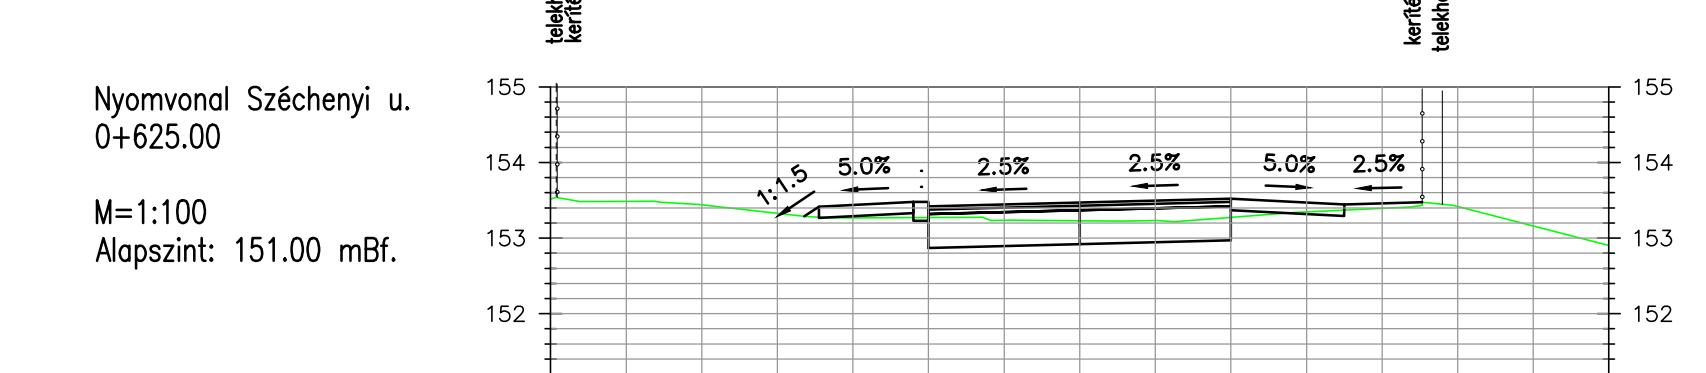


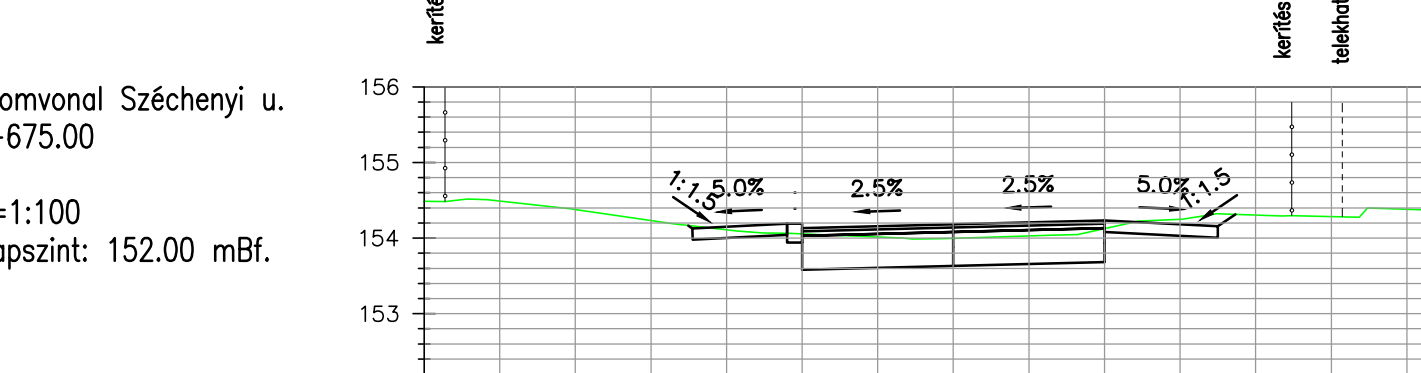


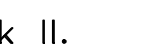

[illegible][illegible][illegible][illegible][illegible][illegible][illegible][illegible][illegible][illegible][illegible]

PÁLYASZINT	-2,00	152,64
TÁVOLSÁG (TENGELYTŐL)	3,45	152,37
TEREPSZINT	-2,00	152,64
TÁVOLSÁG (TENGELYTŐL)	3,45	152,37

[illegible][illegible]

 <p>"KÖZMŰTÉR-M93" Kft. 4400 NYÍRÉPALAZA, Selyem u. 2/B. (1/1) Tel.: +36-43-437-200 info@kozmuter-m93.hu Műénkezelési nyitási: Cs-10:00:00:06</p>	Munka megnevezése:		Nyírbátor Széchenyi utca útépítési és csapadékvíz elvezetési kiviteli terv		Térvező: 471/1-1	
	Rajz megnevezése:		Nyírbátor Széchenyi utca Útépítési keresztmetsvények II.		Méterárak: 1:10 Tervfolyó: K.Ft.	
Ez a terv az érvényes jogszabályok alapján szerzői jogvédelem alatt áll. A jogtulajdonos engedély nélkül felhasználást, másolást, másodlati kiadást nem engedélyez.	Ügyvezető:	Vezető-tervező:	Tervező:	Tervező munkatárs:	Rajzszerkesztő:	
	 Major Gabriella	 Hf. Major F. VZ-15-0229	 Kék-K+M-15-0229	 Nagy Réka	 U-4	 U-4