


Nyomvonal Széchenyi u.
0+050.00


M=1:100
Alapszint: 155.00 mBf.

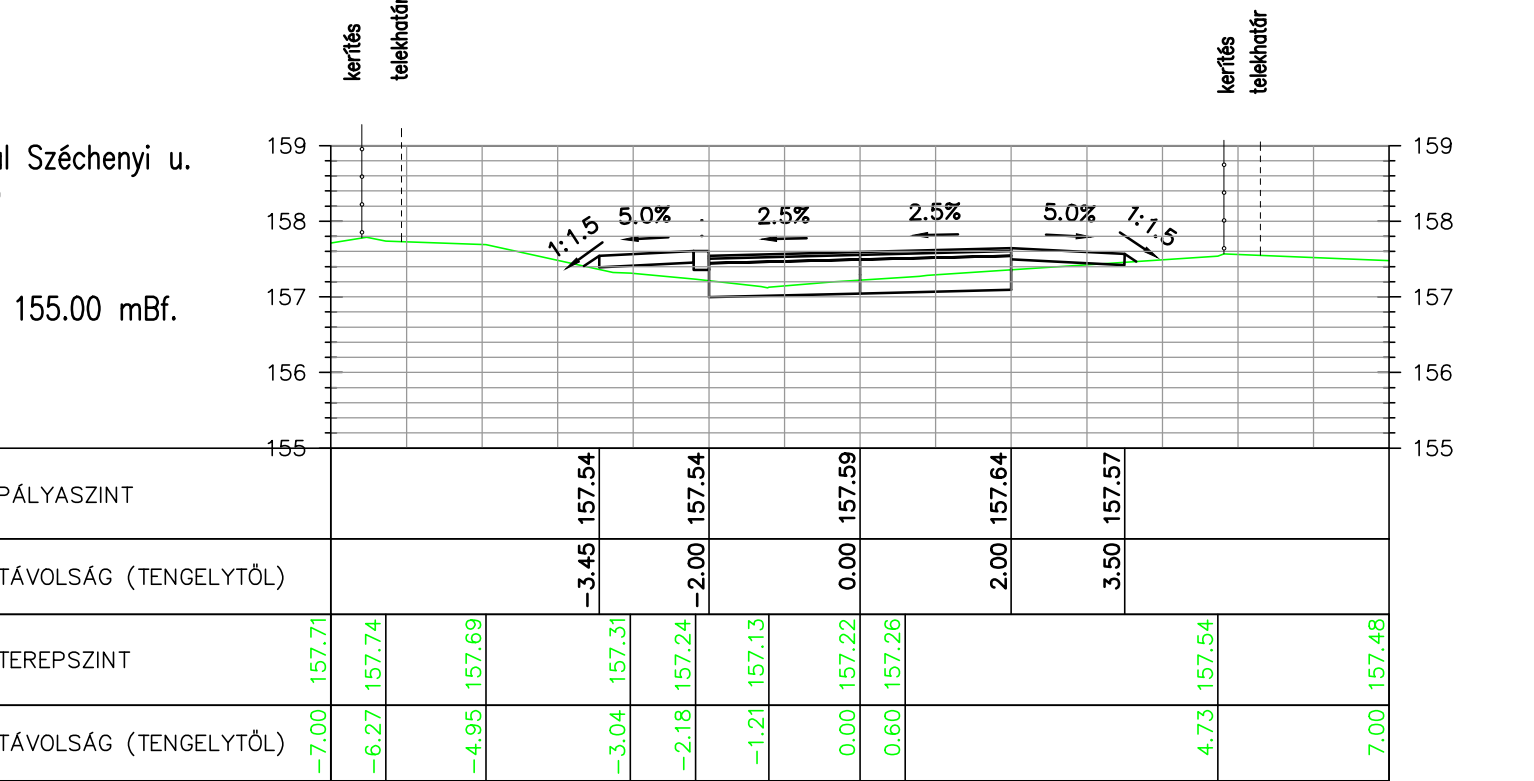

PÁLYASZINT	
TÁVOLSÁG (TENGE LYTÖL)	
TEREPSZINT	
TÁVOLSÁG (TENGE LYTÖL)	

Nyomvonal Széchenyi u.
0+100.00


M=1:100
Alapszint: 153.00 mBf.

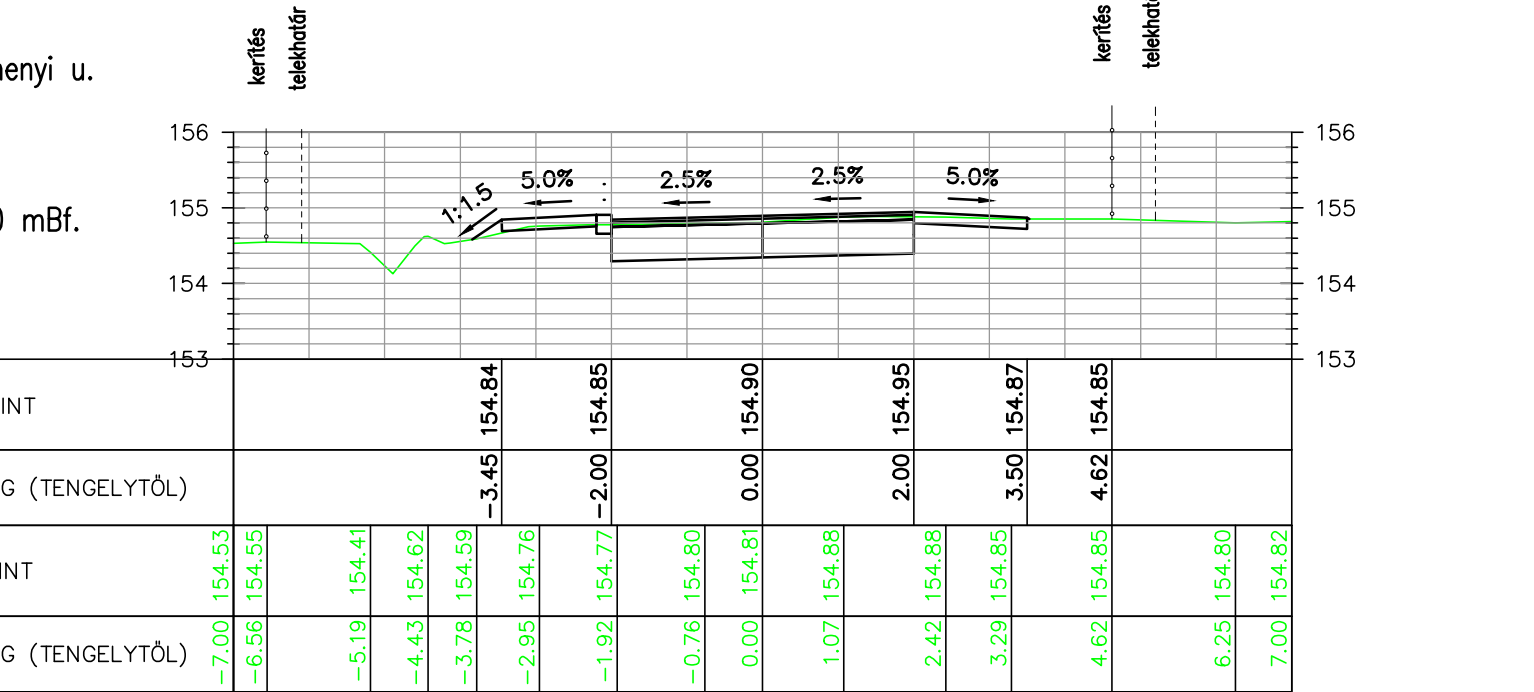

PÁLYASZINT	
TÁVOLSÁG (TENGE LYTÖL)	
TEREPSZINT	
TÁVOLSÁG (TENGE LYTÖL)	

Nyomvonal Széchenyi u.
0+150.00


M=1:100
Alapszint: 152.00 mBf.

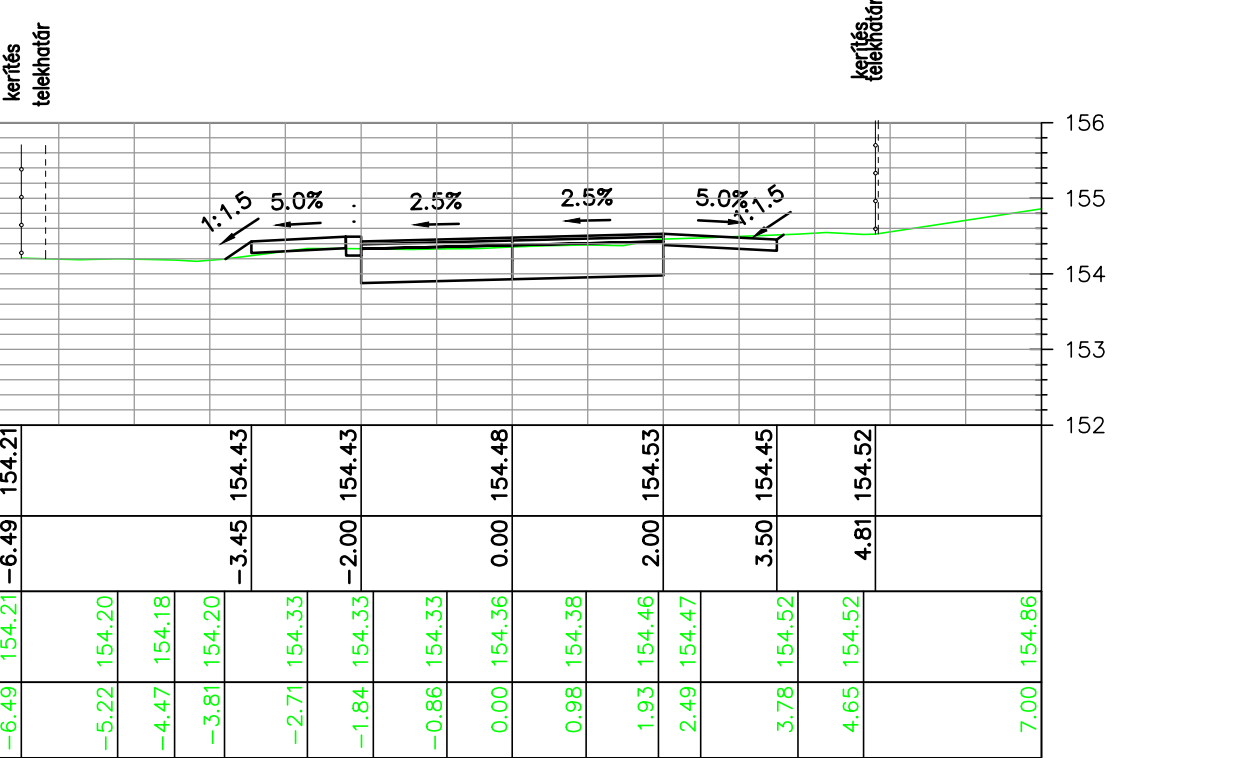

PÁLYASZINT	
TÁVOLSÁG (TENGE LYTÖL)	
TEREPSZINT	
TÁVOLSÁG (TENGE LYTÖL)	

Nyomvonal Széchenyi u.
0+200.00


M=1:100
Alapszint: 154.00 mBf.

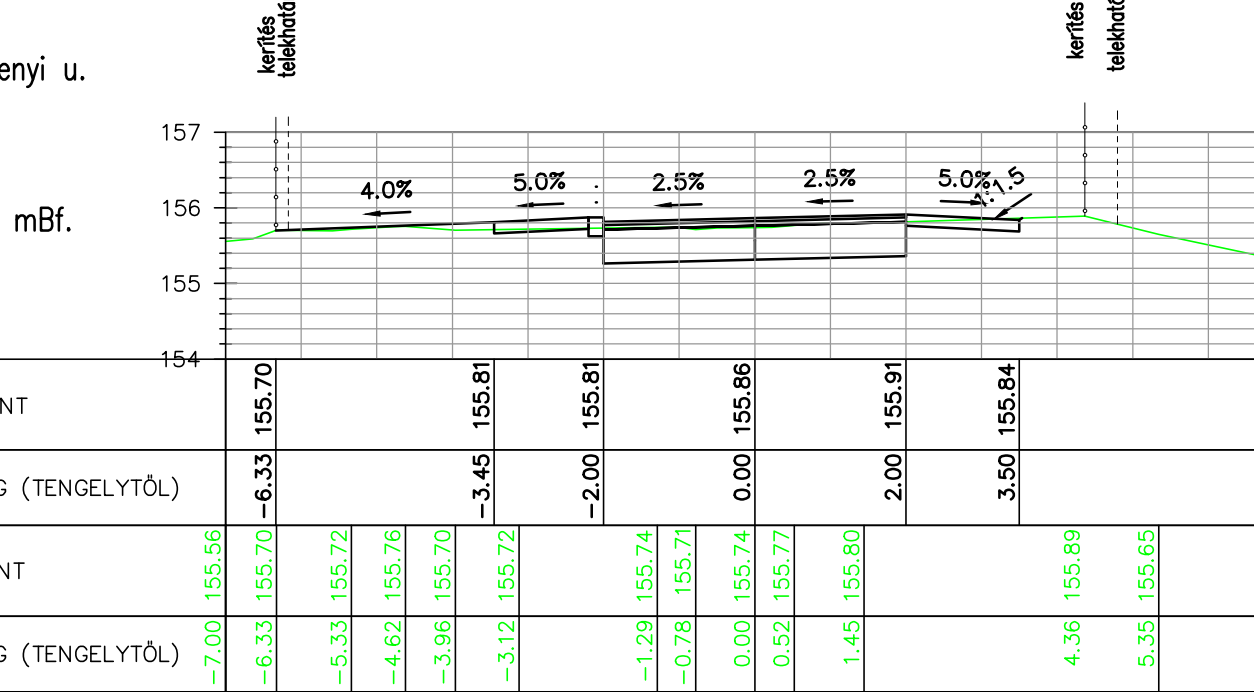

PÁLYASZINT	
TÁVOLSÁG (TENGE LYTÖL)	
TEREPSZINT	
TÁVOLSÁG (TENGE LYTÖL)	

Nyomvonal Széchenyi u.
0+250.00


M=1:100
Alapszint: 154.00 mBf.

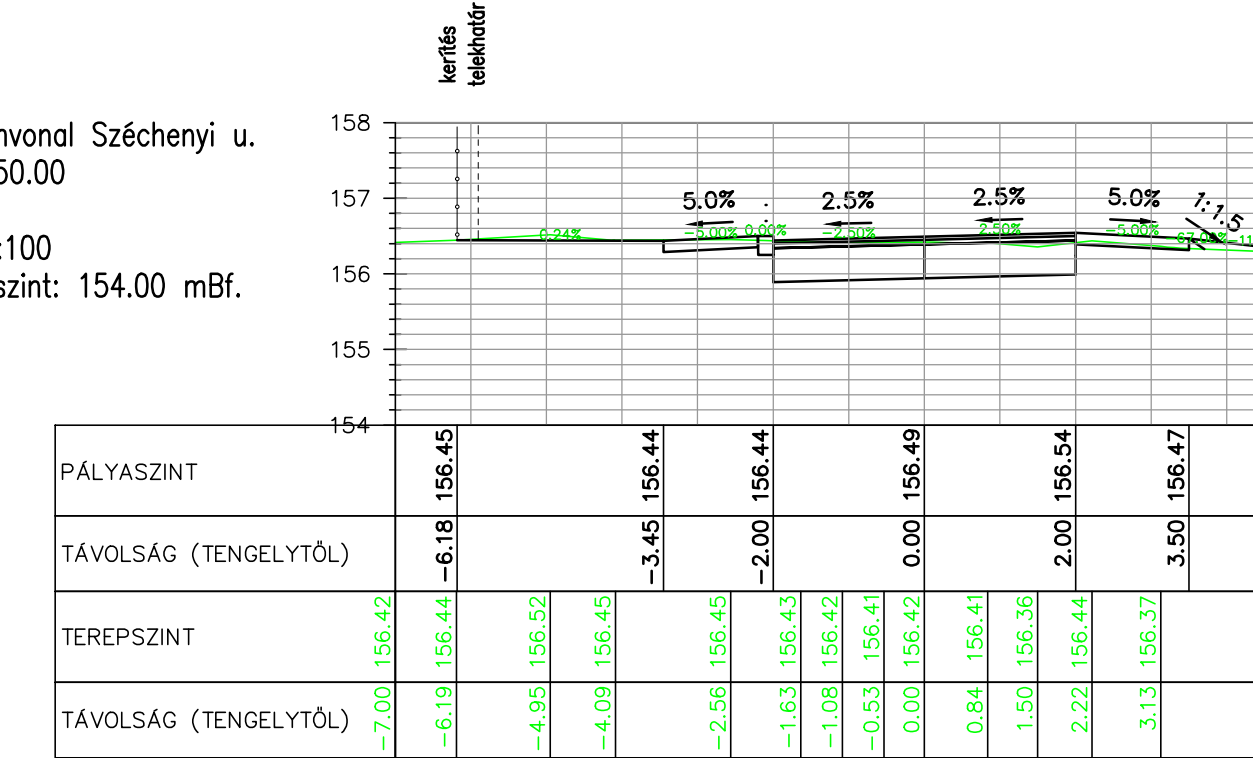

PÁLYASZINT	
TÁVOLSÁG (TENGE LYTÖL)	
TEREPSZINT	
TÁVOLSÁG (TENGE LYTÖL)	

Nyomvonal Széchenyi u.
0+300.00


M=1:100
Alapszint: 153.00 mBf.

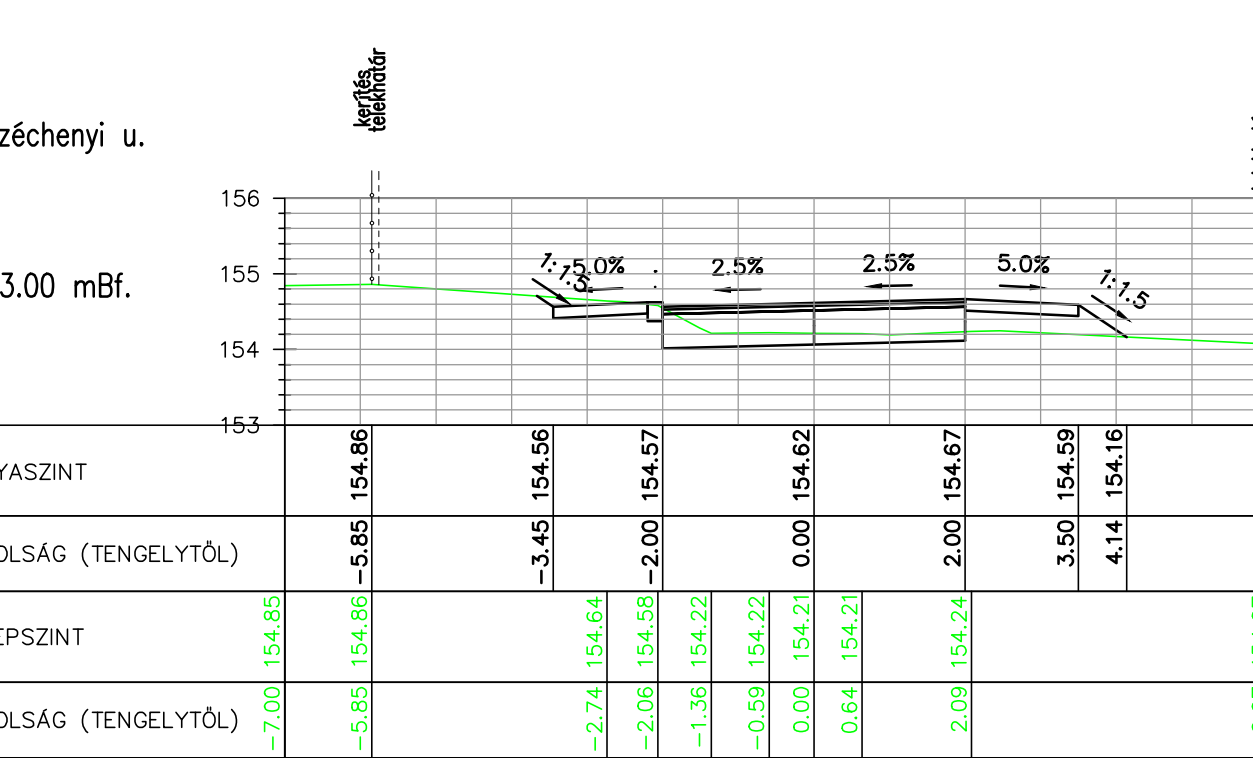

PÁLYASZINT	
TÁVOLSÁG (TENGE LYTÖL)	
TEREPSZINT	
TÁVOLSÁG (TENGE LYTÖL)	

Nyomvonal Széchenyi u.
0+350.00


M=1:100
Alapszint: 151.00 mBf.

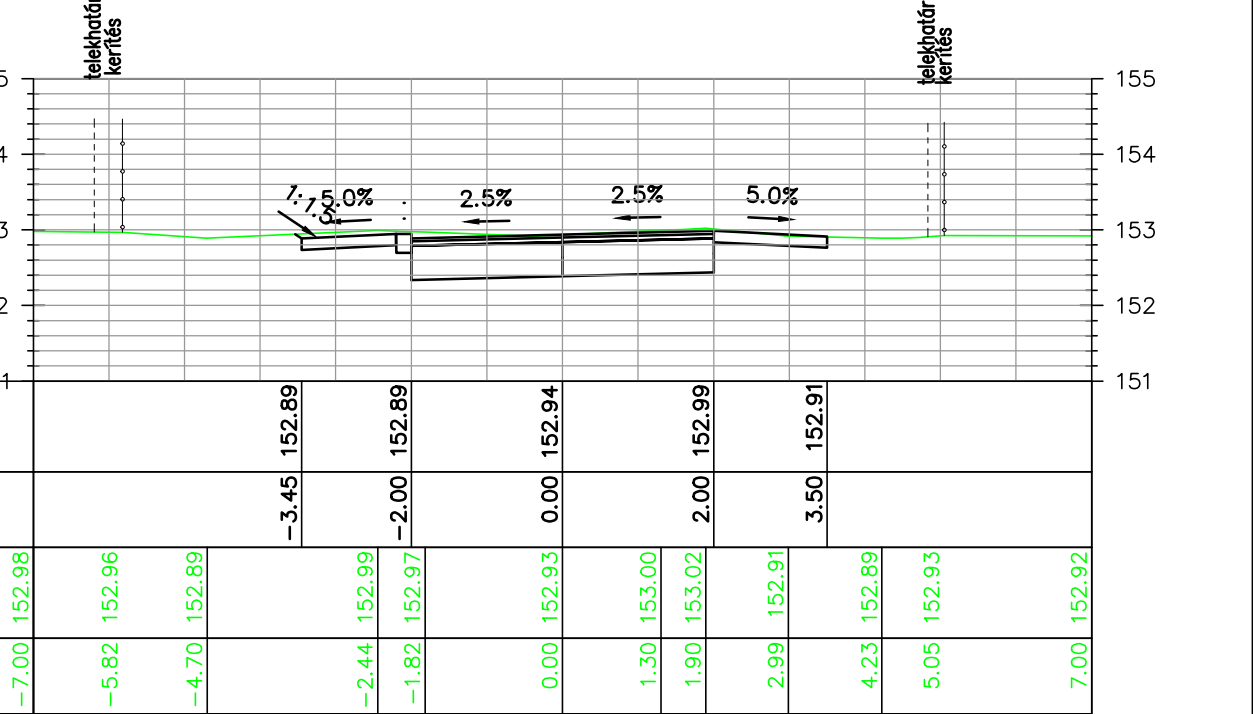

PÁLYASZINT	
TÁVOLSÁG (TENGE LYTÖL)	
TEREPSZINT	
TÁVOLSÁG (TENGE LYTÖL)	

Nyomvonal Széchenyi u.
0+025.00


M=1:100
Alapszint: 155.00 mBf.

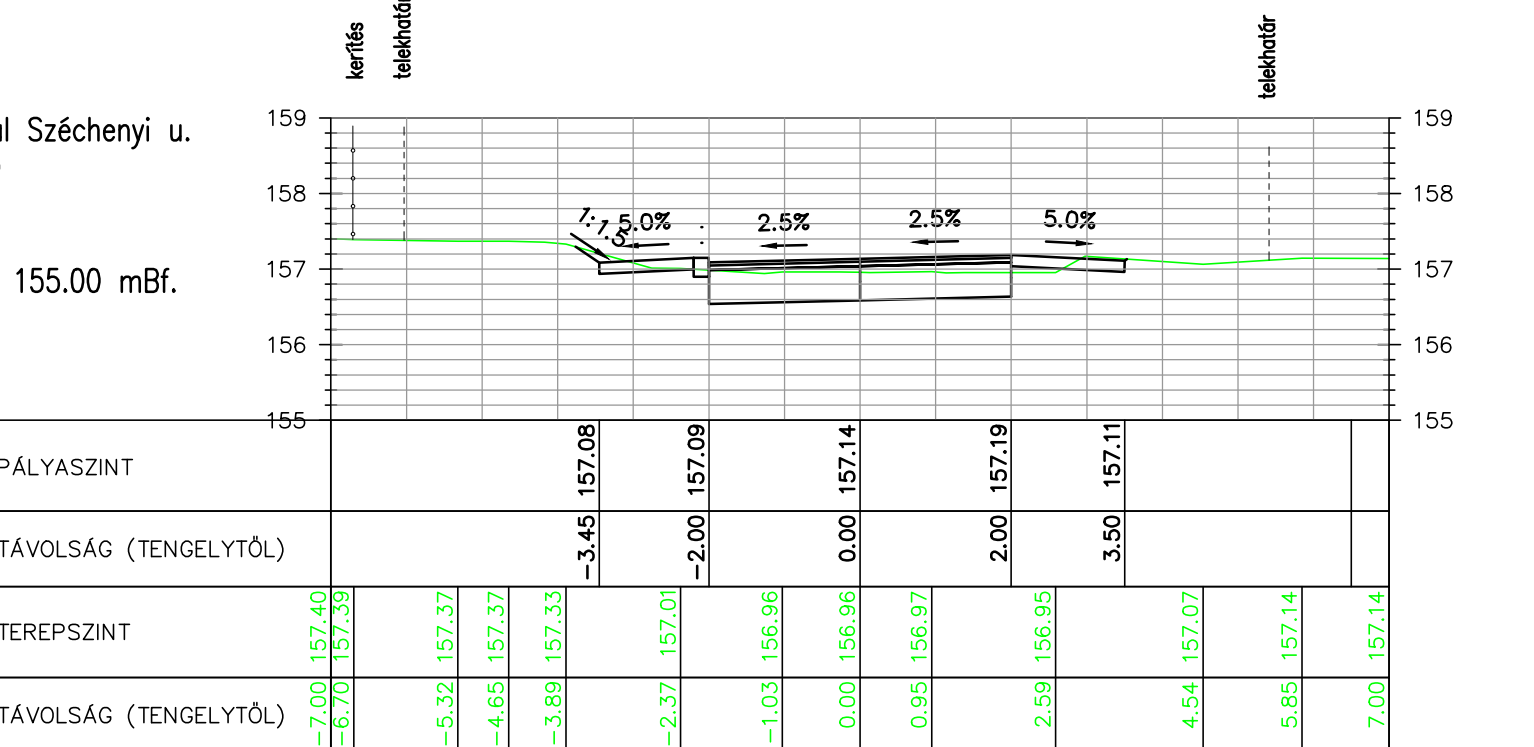

PÁLYASZINT	
TÁVOLSÁG (TENGE LYTÖL)	
TEREPSZINT	
TÁVOLSÁG (TENGE LYTÖL)	

Nyomvonal Széchenyi u.
0+075.00


M=1:100
Alapszint: 154.00 mBf.

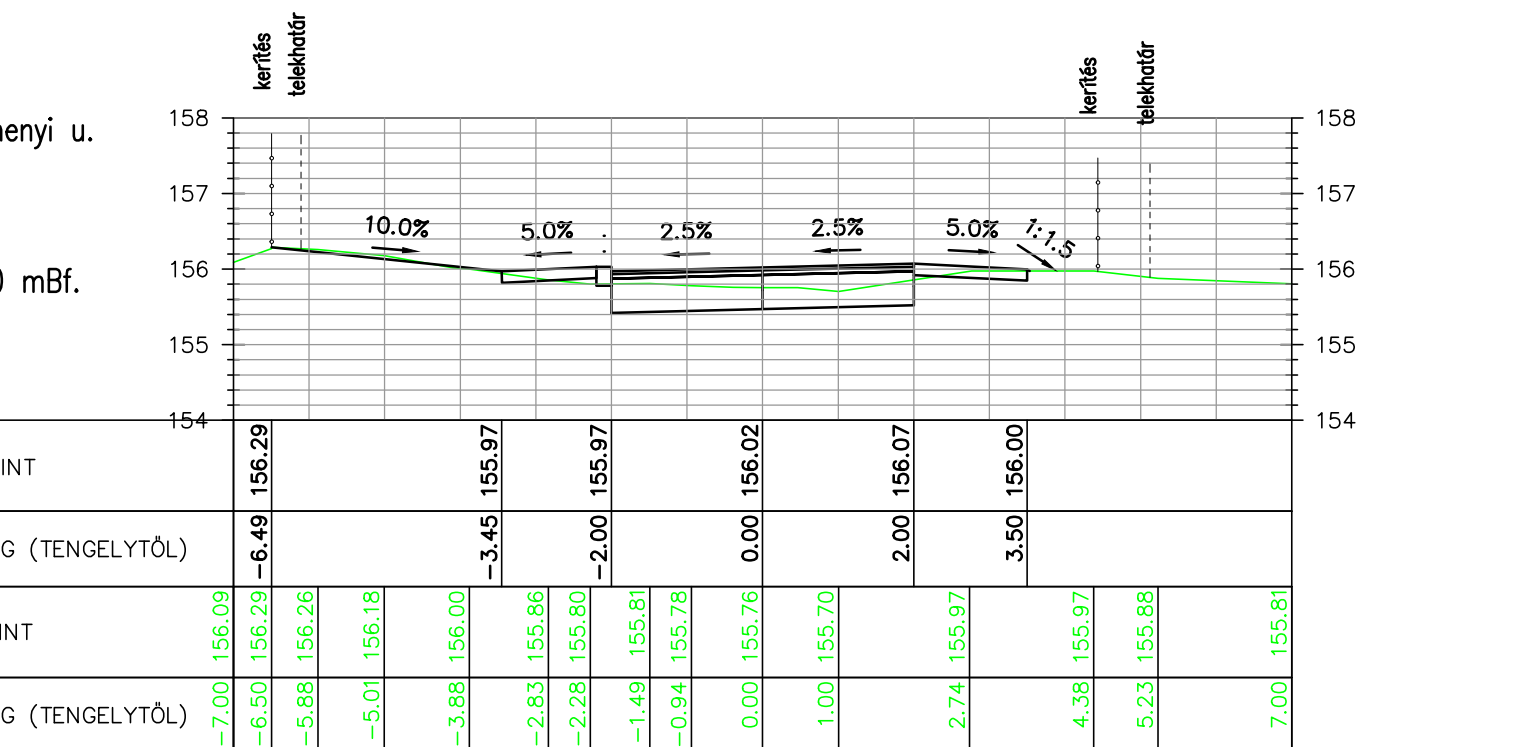

PÁLYASZINT	
TÁVOLSÁG (TENGE LYTÖL)	
TEREPSZINT	
TÁVOLSÁG (TENGE LYTÖL)	

Nyomvonal Széchenyi u.
0+125.00


M=1:100
Alapszint: 152.00 mBf.

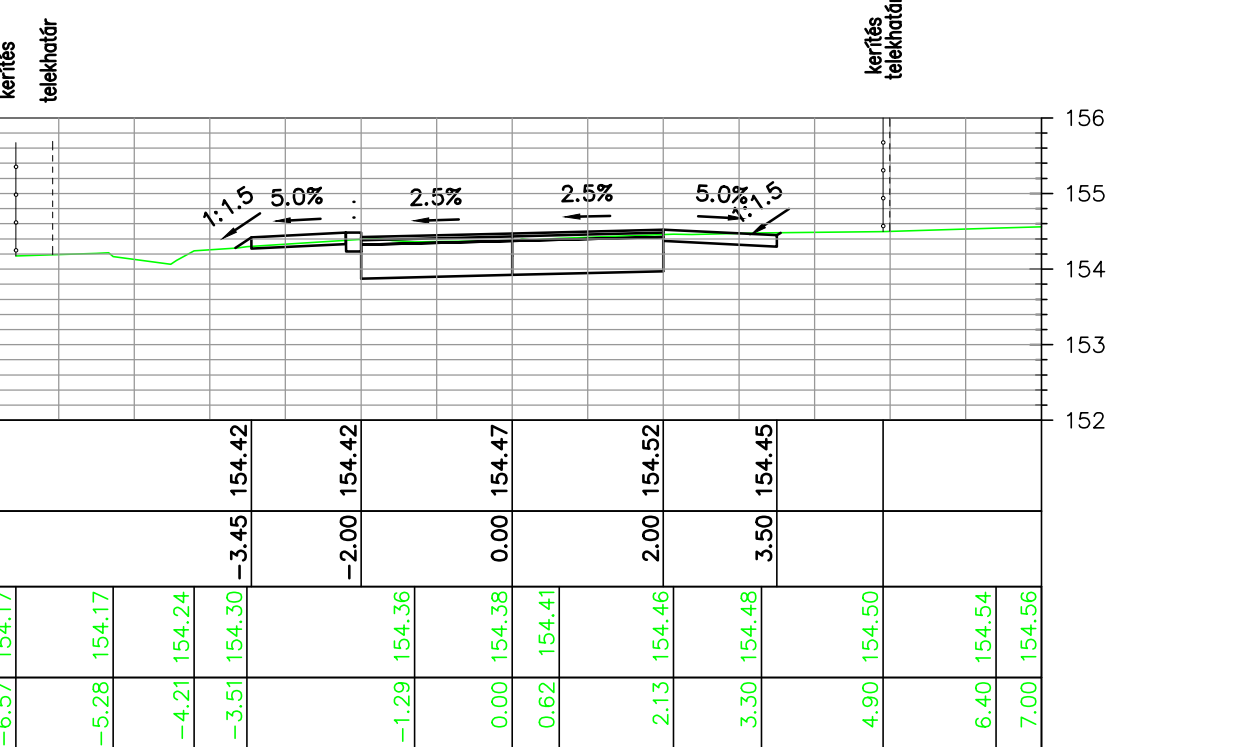

PÁLYASZINT	
TÁVOLSÁG (TENGE LYTÖL)	
TEREPSZINT	
TÁVOLSÁG (TENGE LYTÖL)	

Nyomvonal Széchenyi u.
0+175.00


M=1:100
Alapszint: 153.00 mBf.

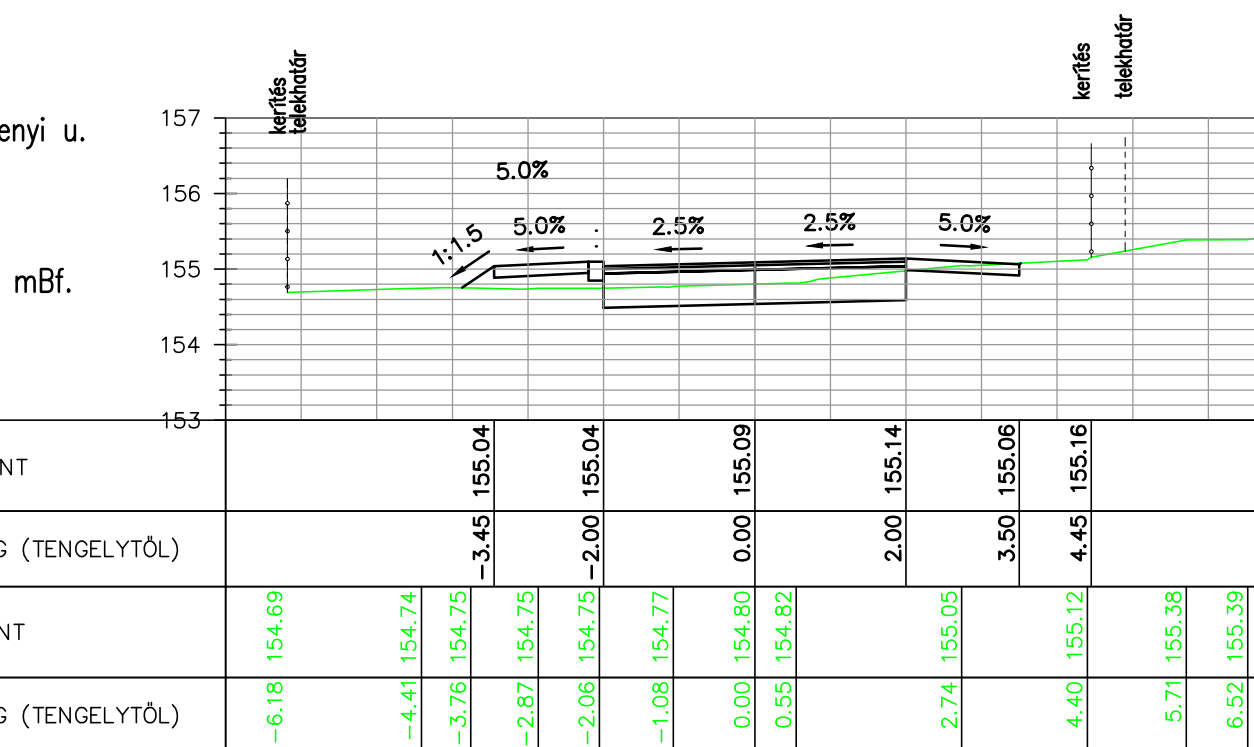

PÁLYASZINT	
TÁVOLSÁG (TENGE LYTÖL)	
TEREPSZINT	
TÁVOLSÁG (TENGE LYTÖL)	

Nyomvonal Széchenyi u.
0+225.00


M=1:100
Alapszint: 154.00 mBf.

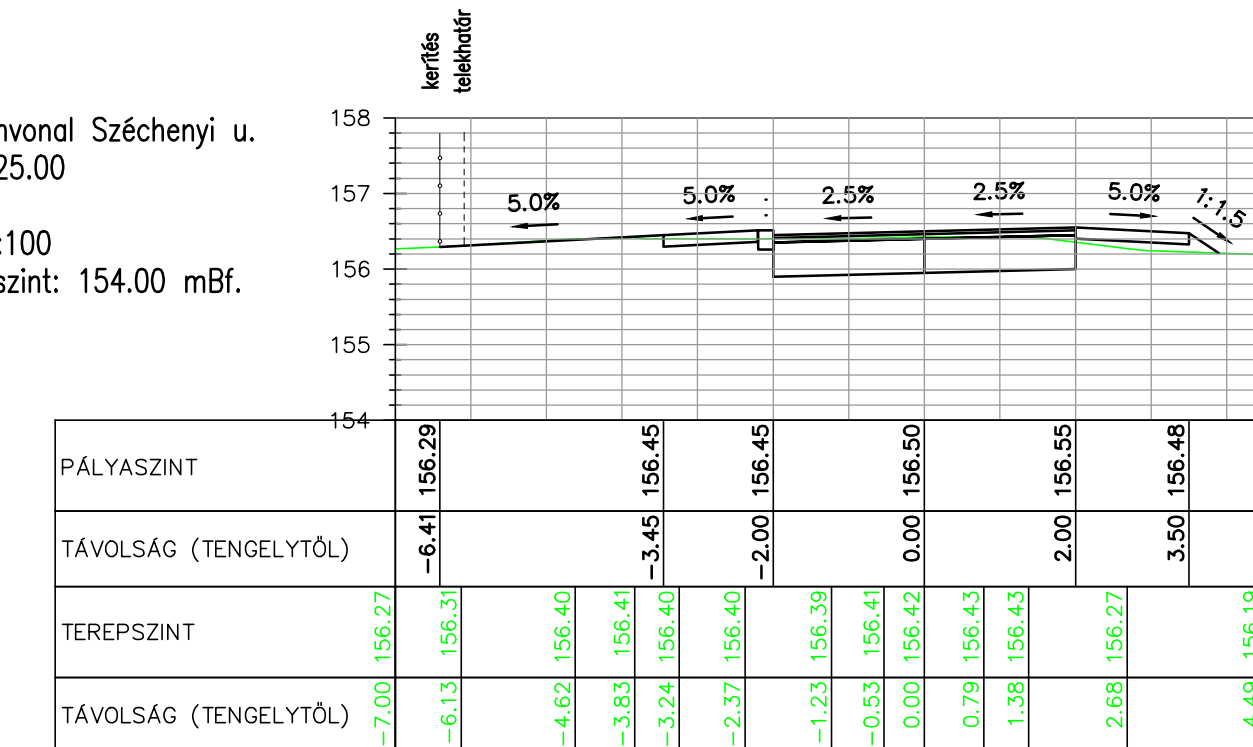

PÁLYASZINT	
TÁVOLSÁG (TENGE LYTÖL)	
TEREPSZINT	
TÁVOLSÁG (TENGE LYTÖL)	

Nyomvonal Széchenyi u.
0+275.00


M=1:100
Alapszint: 154.00 mBf.

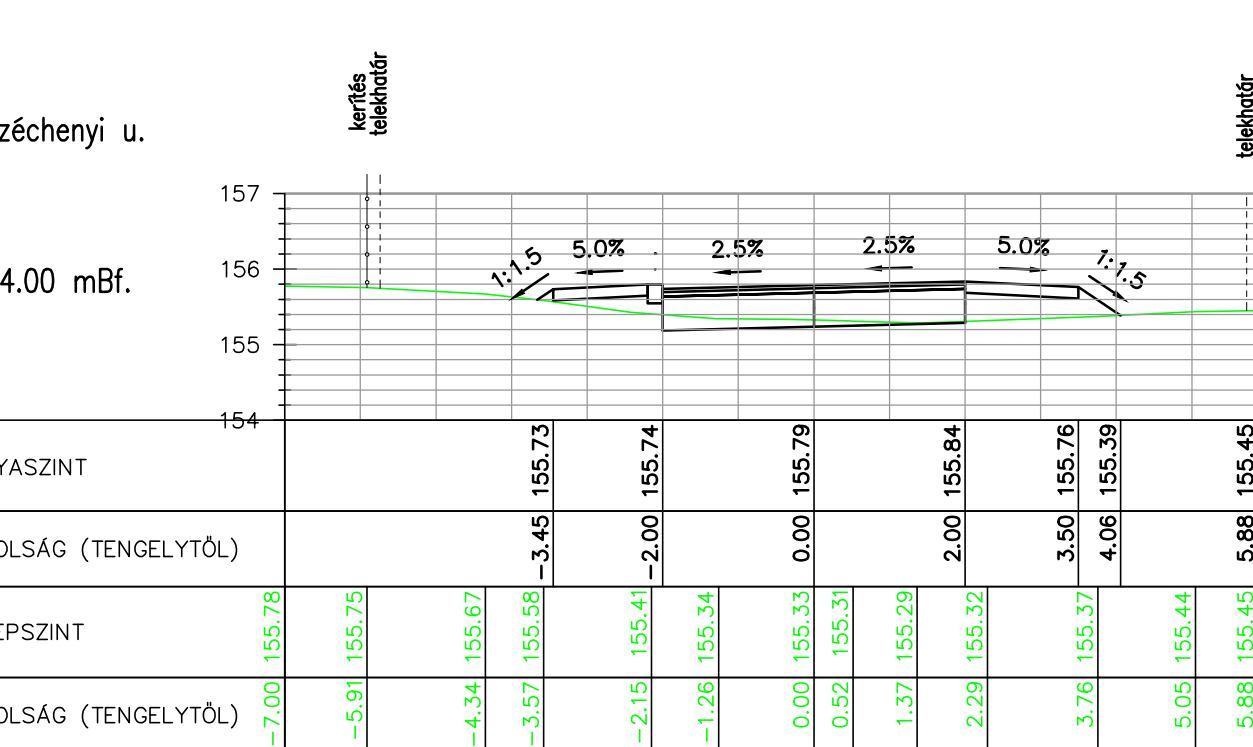

PÁLYASZINT	
TÁVOLSÁG (TENGE LYTÖL)	
TEREPSZINT	
TÁVOLSÁG (TENGE LYTÖL)	

Nyomvonal Széchenyi u.
0+325.00

M=1:100
Alapszint: 152.00 mBf.

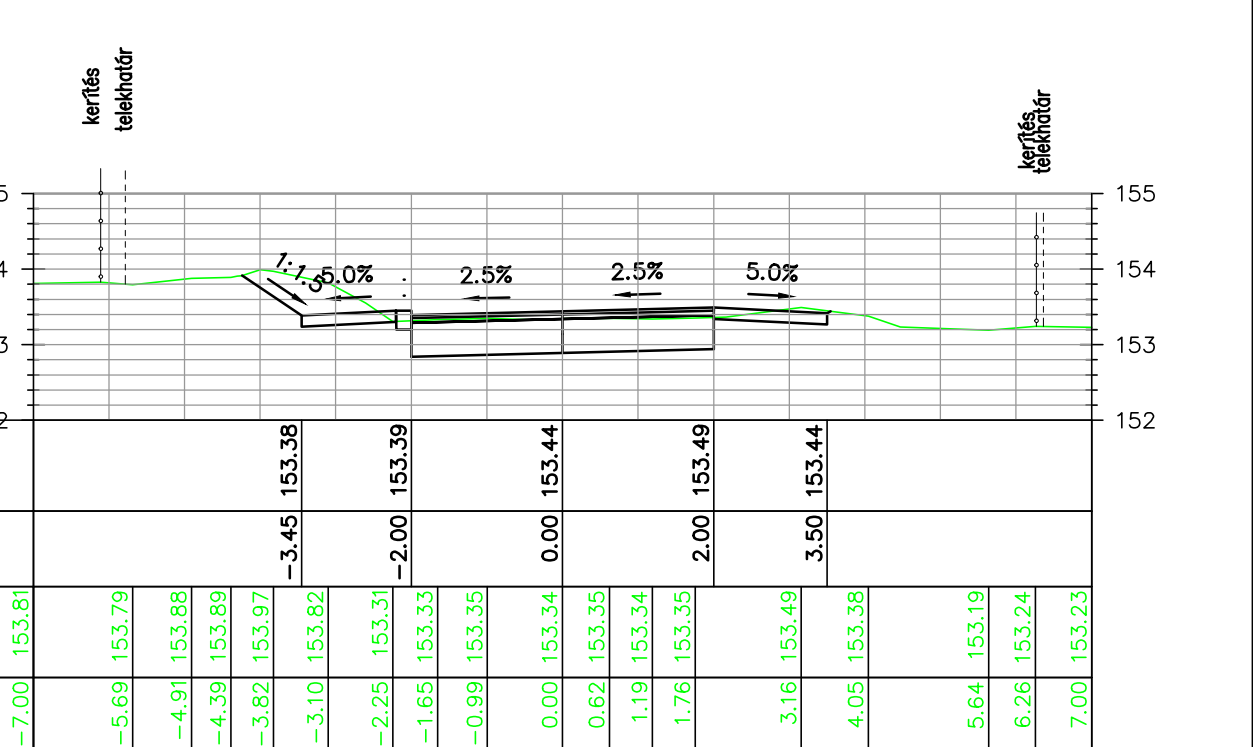

PÁLYASZINT	
TÁVOLSÁG (TENGE LYTÖL)	
TEREPSZINT	
TÁVOLSÁG (TENGE LYTÖL)	

	Munka megnevezése:	Nyírbátor Széchenyi utca úépítés és csapadékvíz elvezetés kiviteli terv	Törzsszám:	471/14-KT
	Rajz megnevezése:	Nyírbátor Széchenyi utca Úépítését keresztelvények I.	Kelt:	2019. január
	Ügyvezető:	Eng. szám:	Méretarány:	1:100
	Vezető-tervező:	Eng. szám:	Tervrajz:	K.T.
Ez a terv az érvényes jogszabályok alapján szerzői jogvédelem alatt áll. A jogtalan használatért a készítő felelős.		Név:	Eng. szám:	Rajzszám:
Major Gabriella		Név:	Eng. szám:	U-4.1