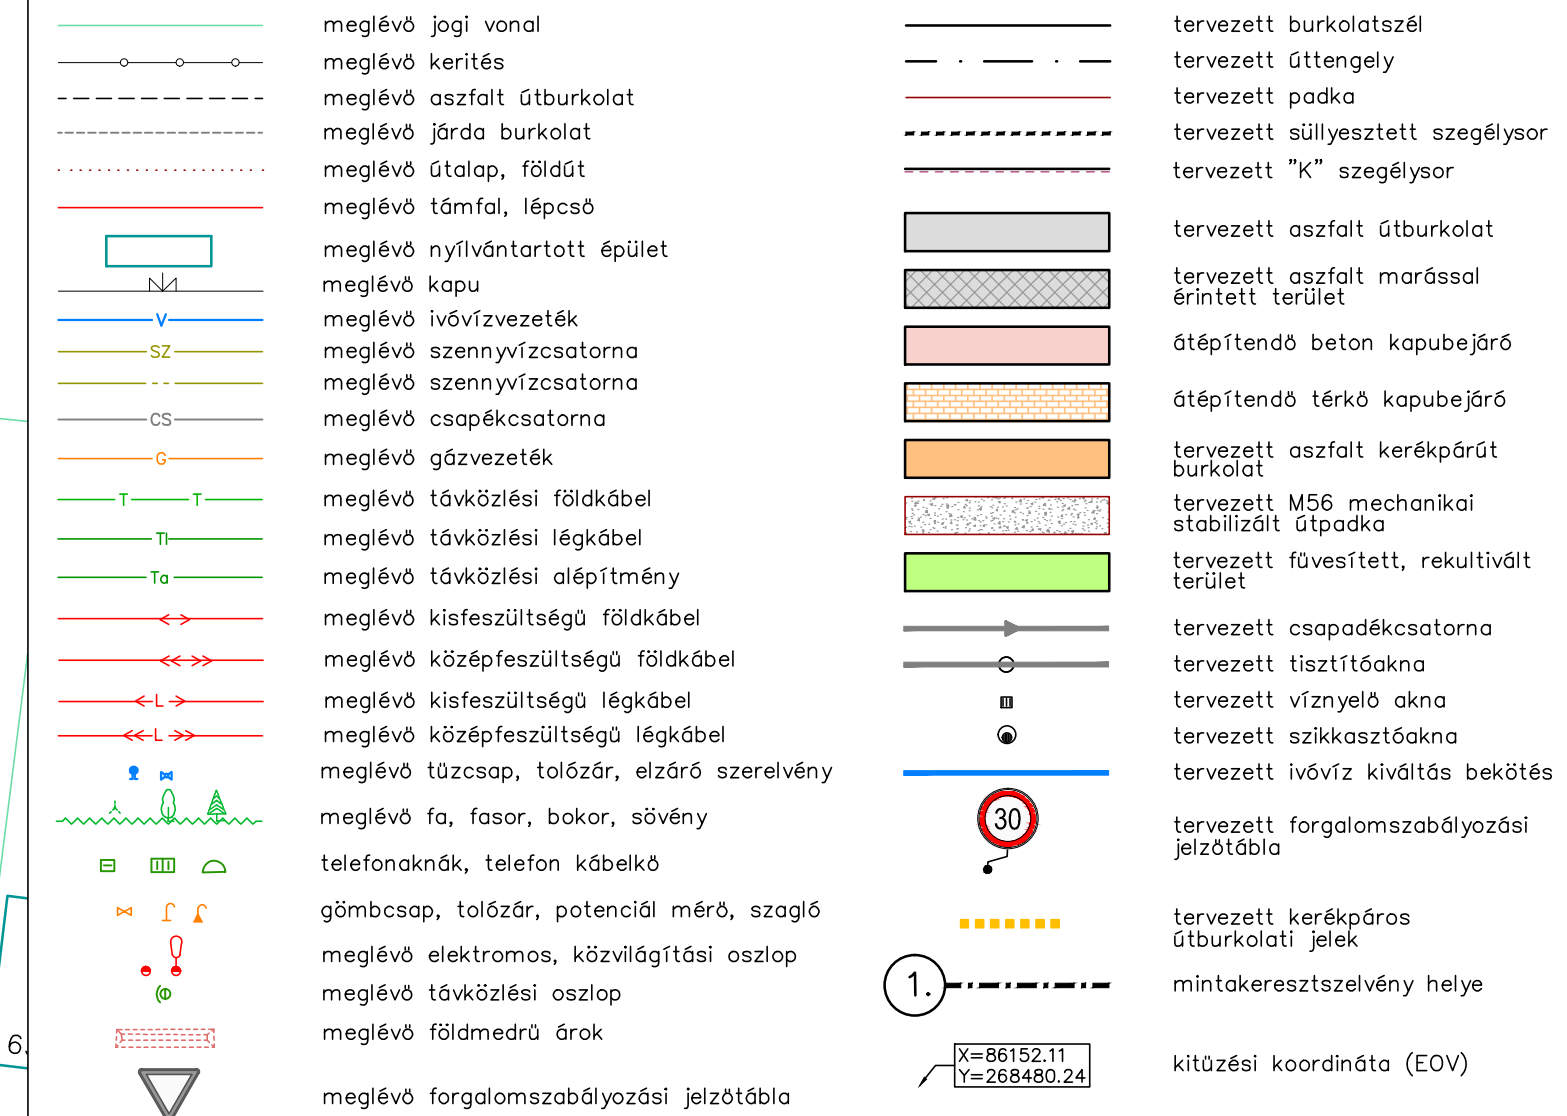


Jelmagyarázat:


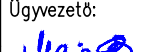
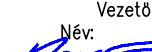
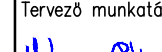
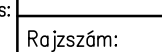


Megjegyzés:

Felhívjuk a figyelmet, hogy a meglévő közművek helyzete a közműnyilvántartás pontatlansága miatt bizonytalan, ezért a kivitelezés megkezdése előtt azokat az üzemeltetők szakfelügyelete jelenlétében fel kell tártani!

A tervezett beruházással érintett szakaszba eső akna fedlapokat és csapszekrény fedlapokat szintbe kell helyezni!

- 1. tervezési fix pont: 1363 hrsz-ú ingatlan előtt meglévő szennyvízátetemelő tolóár aknájának szintje: 154.43 mBf  
X=86134.12, Y=268413.16
- 2. tervezési fix pont: 1338 hrsz-ú ingatlan előtt meglévő szennyvízátetemelő tolóár aknájának szintje: 153.26 mBf  
X=86157.93, Y=268479.75
- 3. tervezési fix pont: a tervezési szakasz végén a Derzsi utcán meglévő ivóvíz csapszékély fedlap szintje: 151.16 mBf  
X=86213.26, Y=268683.65

 <p>"KÖZMŰTERV-M'93" Kft.          4400 NYÍREDFÁZA, Selyem u. 21/B. 1/1.          Tel.: 42-437-201          info@kozmufterv93.hu          Mémorandumok nyelvé: C-15-000126</p>	Munka megnevezése: <p style="text-align: center;">Nyírbátor          Széchenyi utca útépítés és csapadékvíz elvezetés          kiviteli terv</p>					Törzsszám: 471/14-KT
	Rajz megnevezése: <p style="text-align: center;">Nyírbátor          Széchenyi utca          Útépítési és Végleges forgalomtechnikai helyszínrajz I.</p>					Kelt: 2019. január
	Úgyvezelő:  <b>Major Gabriella</b> Vezető-tervező:  <b>Ifj. Major F.</b> Eng szám: <b>KE-K/15-0229</b> Tervező:  <b>Nagy Réka</b> Eng szám: <b>VZ-Tel/15-0229</b>					Tervező munkatárs:  <b>Nagy Réka</b> Rajzszám: U-2.1