


SZ-SZ-B Vármegyei Kormányhivatali Földhivatali Főosztály
4300 Nyírbátor Szentvér ut 14. Pf. 22.

Térképmásolat - Szemle

Szelvénytípus: 710-123-13
NYÍRBÁTOR, külterület 355/1

Iktatószám: 1/254/2025

Vetület: EO
Méretarány: 1:2000

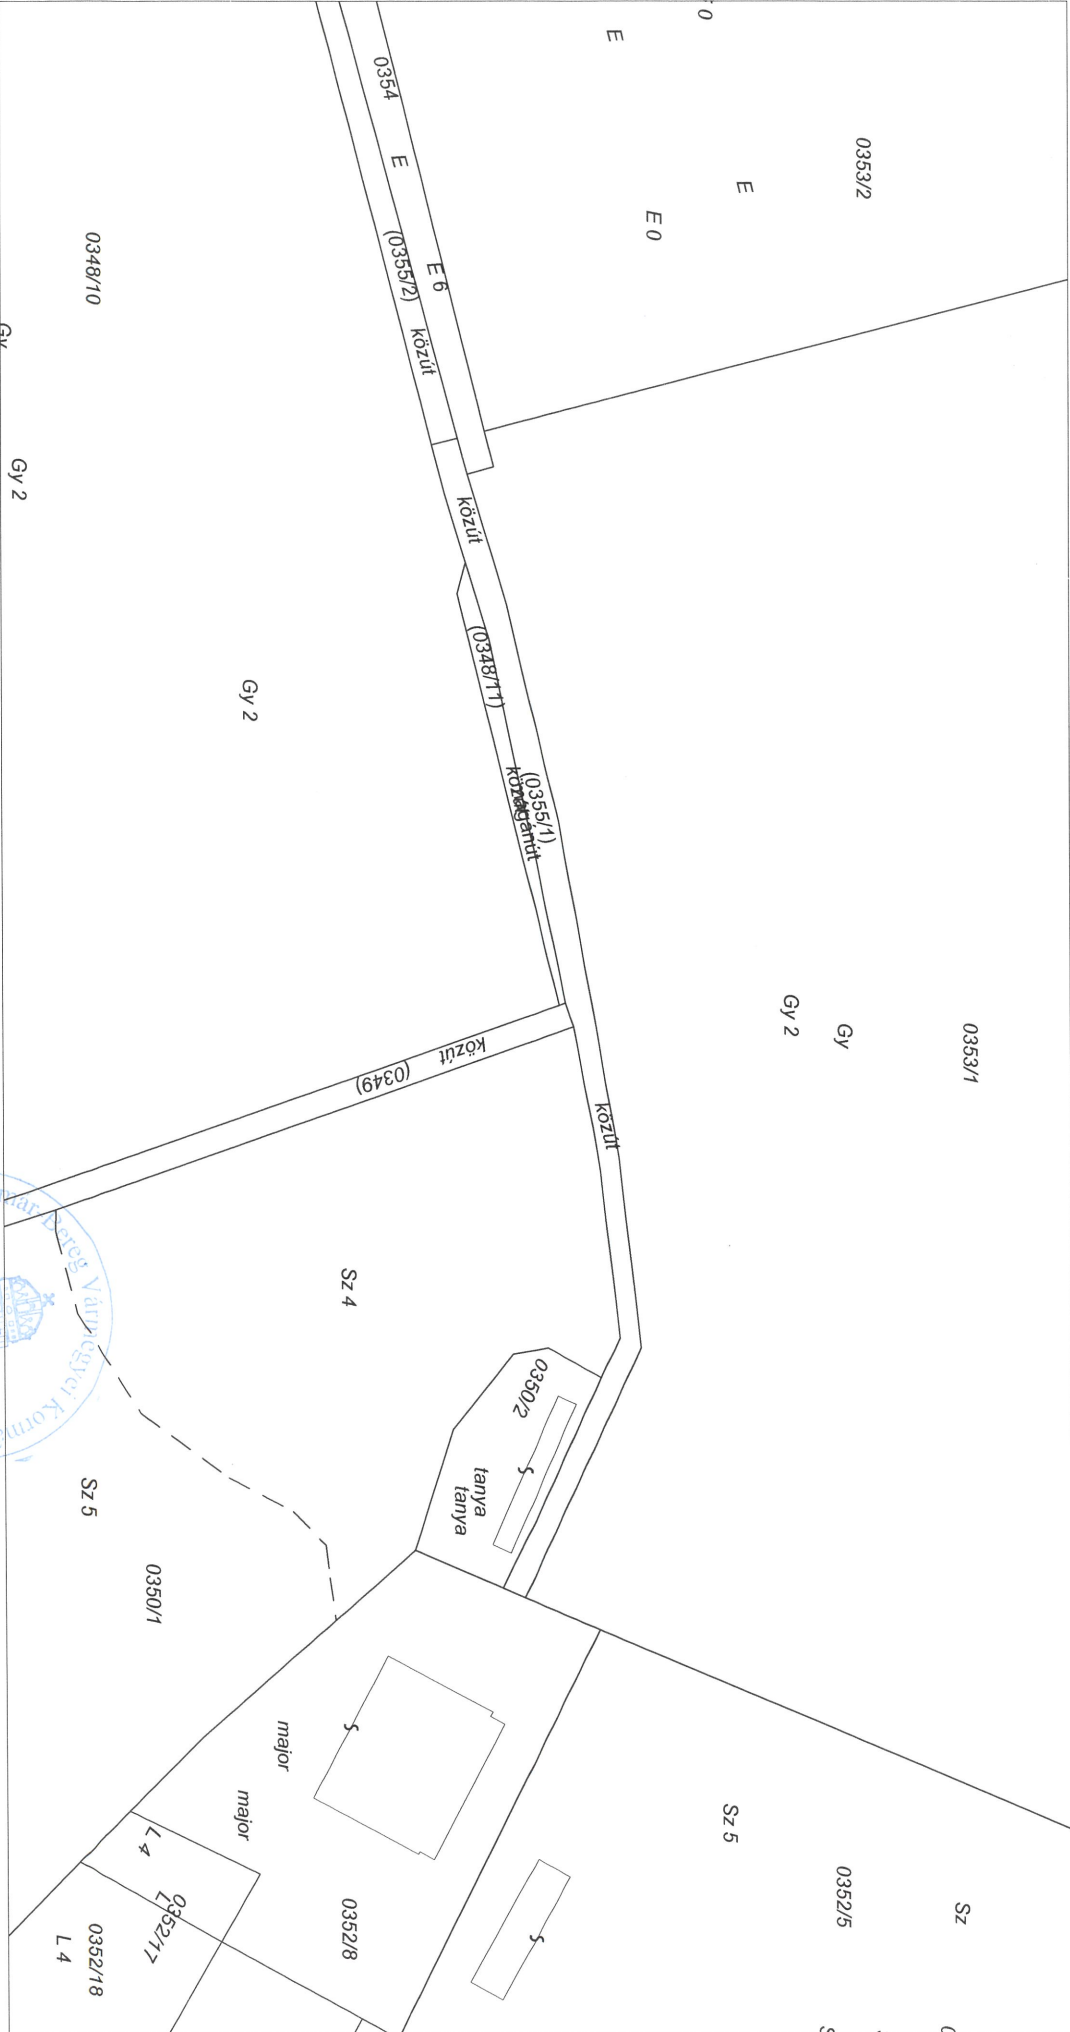

A térképmásolat a kiadást megelőző napig megegyezik az ingatlan-nyilvántartási térképi adatbázis tartalmával.
A térképmásolat méretei levételére nem használható!
4300 Nyírbátor, 2025. december 17.



Gábor N
Terdik Zsolt