

**Nyírbátor Város Önkormányzata Képviselő-testületének
15/2024. (IV. 24.)**

önkormányzati rendelete

**Nyírbátor Város helyi építési szabályzatáról szóló 5/2022 (III.25.) önkormányzati rendelet
módosításáról**

Nyírbátor Város Önkormányzat Képviselő-testülete az épített környezet alakításáról és védelméről szóló 1997. évi LXXVIII. törvény 13. § (1) bekezdésében, és 62. § (6) bekezdés 6. pontjában kapott felhatalmazás alapján, az épített környezet alakításáról és védelméről szóló 1997. évi LXXVIII. törvény 6. § (1) bekezdésében meghatározott feladatkörében eljárva – a településfejlesztési koncepcióról, az integrált településfejlesztési stratégiáról és a településrendezési eszközökről, valamint egyes településrendezési sajátos jogintézményekről szóló 419/2021. (VII.15.) Korm. rendelet 11. mellékletében meghatározott településrendezési feladatkörében eljáró

Állami főépítész a 11. melléklet táblázatának A3. pontjára

Környezetvédelmi és természetvédelmi hatáskörben vármegyei kormányhivatal a 11. melléklet táblázatának A5. pontjára

Nemzeti park igazgatóságának 11. melléklet táblázatának A6. pontjára

Területi vízvédelmi hatóságnak a 11. melléklet táblázatának A7. pontjára

Területi Vízügyi hatóságnak 11. melléklet táblázatának A8. pontjára

Területi vízügyi igazgatási szervnek 11. melléklet táblázatának A10. pontjára

Fővárosi és vármegyei katasztrófavédelmi igazgatóságnak a 11. melléklet táblázatának A11. pontjára

Népegészségügyi hatáskörben eljáró fővárosi és vármegyei kormányhivatalnak 11. melléklet táblázatának A12. pontjára

Budapest Főváros Kormányhivatalának 11. melléklet táblázatának A13. pontjára

Közlekedésért felelős miniszternek 11. melléklet táblázatának A14. pontjára

Légiközlekedési hatóságnak 11. melléklet táblázatának A15a. pontjára

Katonai légügyi hatóságnak 11. melléklet táblázatának A15b. pontjára

Közlekedési hatósági hatáskörben eljáró fővárosi és vármegyei kormányhivatalnak 11. melléklet táblázatának A16. pontjára

Örökségvédelmi hatáskörben eljáró fővárosi és vármegyei kormányhivatalnak 11. melléklet táblázatának A17. pontjára

Talajvédelmi hatáskörben eljáró fővárosi és vármegyei kormányhivatalnak 11. melléklet A18. pontjára

Ingtalanügyi, földügyi igazgatási hatáskörben eljáró fővárosi és vármegyei kormányhivatalnak 11. melléklet táblázatának A19. pontjára

Érdészeti hatáskörben eljáró vármegyei kormányhivatal, Nemzeti Földügyi Központnak 11. melléklet táblázatának A20. pontjára

Honvédelemért felelős miniszternek 11. melléklet táblázatának A21. pontjára

Fővárosi és vármegyei rendőr-főkapitányságnak a 11. melléklet táblázatának A22. pontjára

Bányafelügyeletnek a 11. melléklet táblázatának A23. pontjára

Nemzeti Média- és Hírközlési Hatóság Hivatalának a 11. melléklet táblázatának A24. pontjára

Országos Atomenergia Hivatalnak a 11. melléklet táblázatának A25. pontjára

Budapest Főváros Kormányhivatalának 11. melléklet táblázatának A26. pontjára hivatkozva,

továbbá a szomszédos települések önkormányzatainak és a Szabolcs-Szatmár-Bereg Vármegyei Önkormányzat véleményének kikérésével,

valamint Nyírbátor Város településfejlesztési koncepciójával, integrált településfejlesztési stratégiájával és a településrendezési eszközök, valamint településképi arculati kézikönyv és településképi rendelet készítésével, módosításával kapcsolatos partnerségi egyeztetési szabályzatáról szóló 5/2017 (II.20.) önkormányzati rendeletében rögzített partnerségi egyeztetés során beérkezett vélemények alapján a következőket rendeli el:

1. §

A Rendelet 2. mellékletének S-1 jelű (T-03/2016 munkaszámú) külterületi szabályozási tervlapja és S-2 jelű (T-06/2022 munkaszámú) belterületi szabályozási tervlapja helyébe jelen rendelet 1. mellékletének S-1 jelű (T-21A/2023 munkaszámú) külterületi szabályozási tervlapja és S-2 jelű (T-21A/2023 munkaszámú) belterületi szabályozási tervlapja lép.

2. §

A Rendelet 2. melléklete helyébe jelen rendelet 1. melléklete lép.

3. §

Ez a rendelet 2024. április 25-én lép hatályba.



Máté Antal
polgármester




Badics Ildikó
jegyző

A rendelet kihirdetve: 2024. április 24. napján.



1. melléklet


S-1 jelű (T-21A/2023 munkaszámú) külterületi szabályozási tervlap

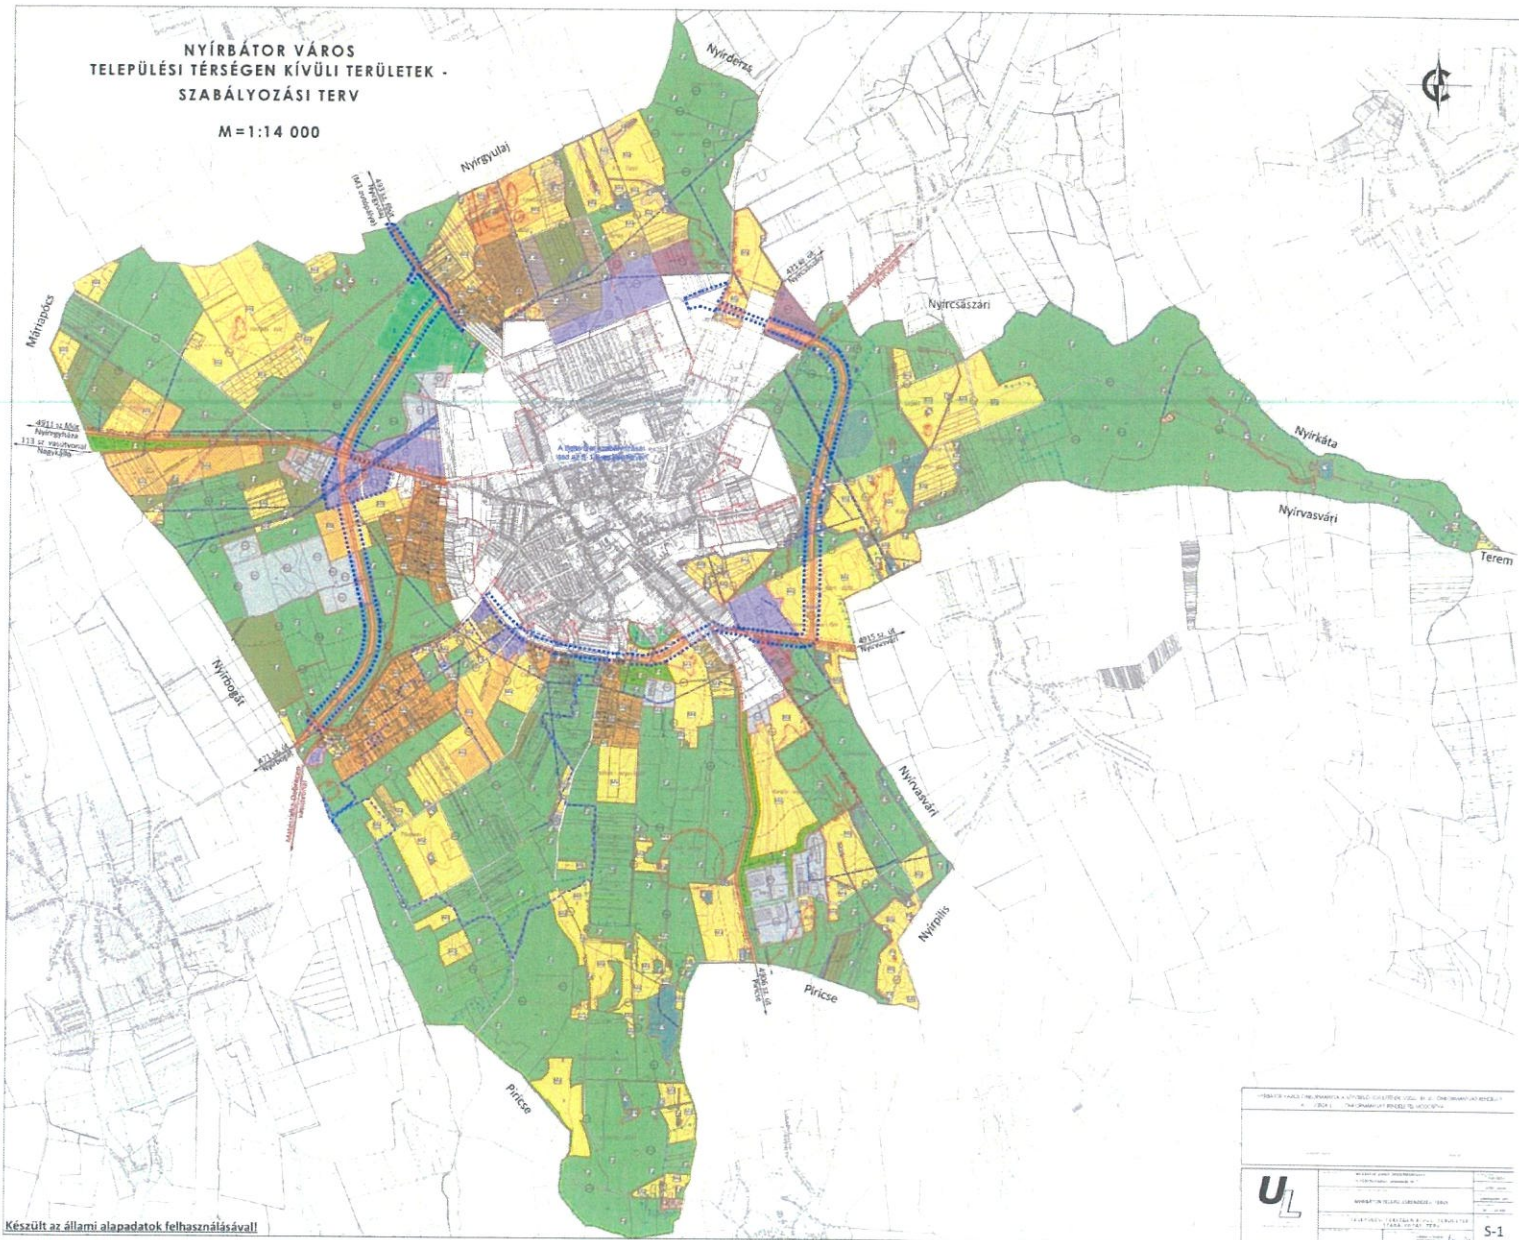

S-2 jelű (T-21A/2023 munkaszámú) belterületi szabályozási tervlap

NYÍRBÁTOR VÁROS
TELEPÜLÉSI TÉRSÉGEN BELÜLI TERÜLETEK -
SZABÁLYOZÁSI TERV

M=1:5000

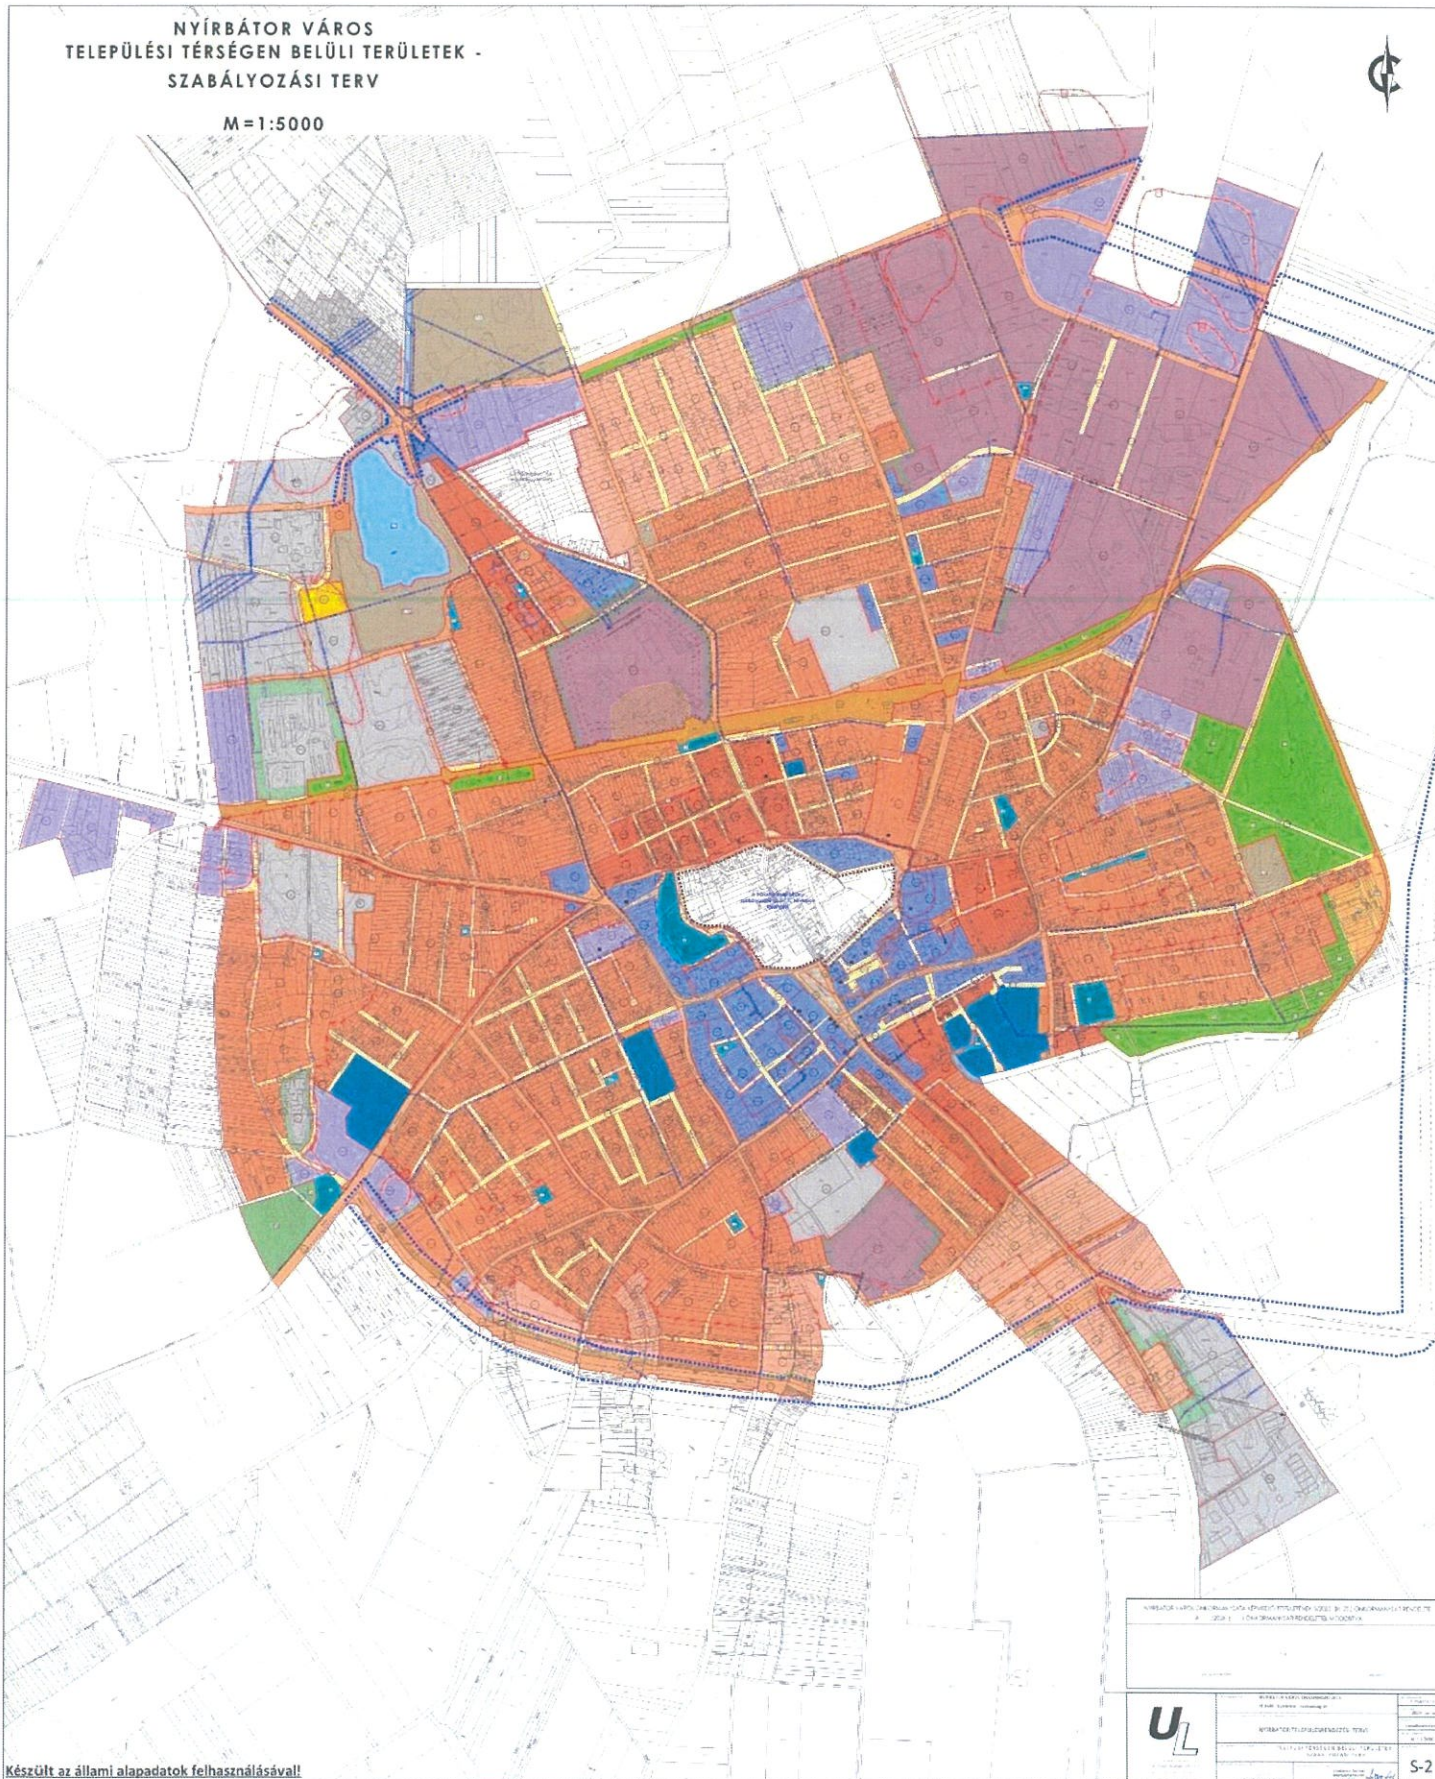

Készült az állami alapadatok felhasználásával!

NYÍRBÁTOR VÁROS ÖNKORMÉNYZATI KÖZPONTJA	
Készítette: [Name]	
Ellátották: [Name]	
Nyírbátor, 2023. évi május 15. napján	
S-2	