


ÁFÉSZ üzlet-raktár (124,51m²)
HRSZ: 31/2/A-93

ELKISZ Kiszövetkezel (88,53m²)
HRSZ: 31/2/A-92

Bagi István kávézó üzlet (19,62m²)
HRSZ: 31/2/A-91

NYIRGOLD KFT. ékszer üzlet (5,52m²)
HRSZ: 31/2/A-90

Virágbolt (18,91m²)
HRSZ: 31/2/A-89

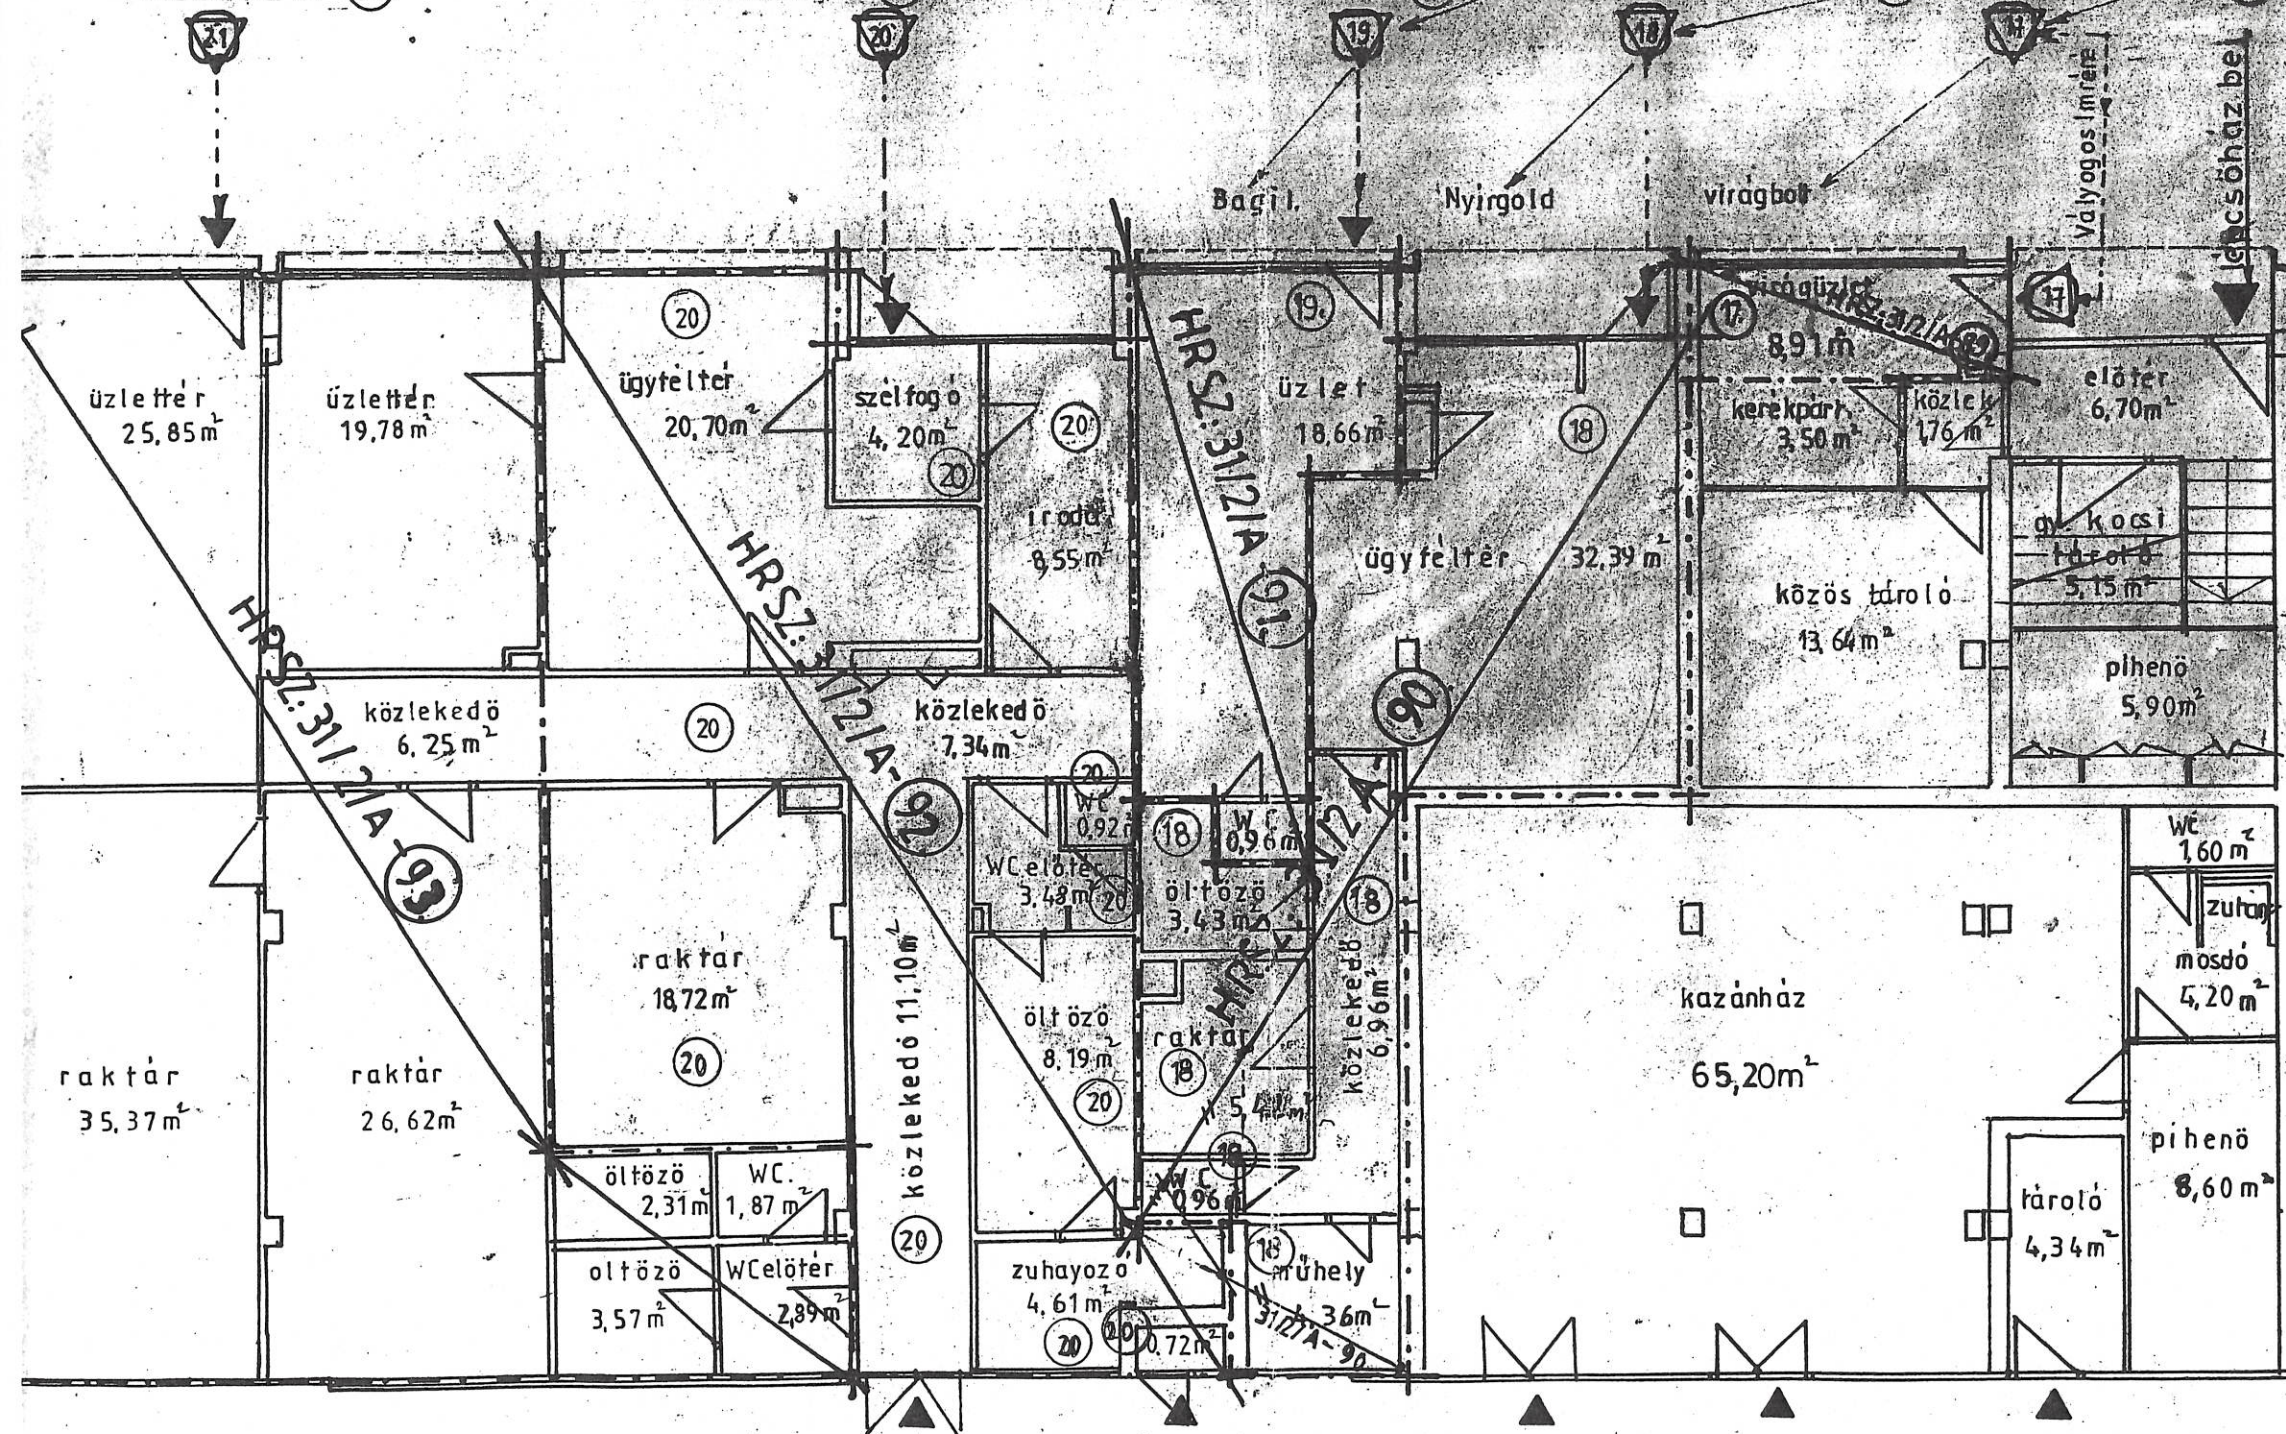

Helyrajzi sorszámok: 31/2/A-89 - 31/2/A-95-ig.
Ajtó sorszámok: 17-24-ig (üzletek)



[Handwritten signature]
AZ EREDETIVEL MINDENBEN
MEGEGYZŐ HITELES MÁSOLAT.
2023.05.03

NYIRKÖZ Ingatlanközvetítő és Hasznosító KFT. Nyháza, Bessenyei tér. 3-4.				
NYIRBÁTOR, ZRINYI ILONA ÚT 4. FÖLDSZINTI ALAPRAJZ.				
Ügyvezető igazg. Dr. Tóth János	Felmérő: Flaván János	Szerkesztő: Flaván János	Lépték: 1:100	Dátum: 1995. X. 12.

