


NYÍRIN KÖZ		
31/2/A-73-31/2/A-83		
Méret:		

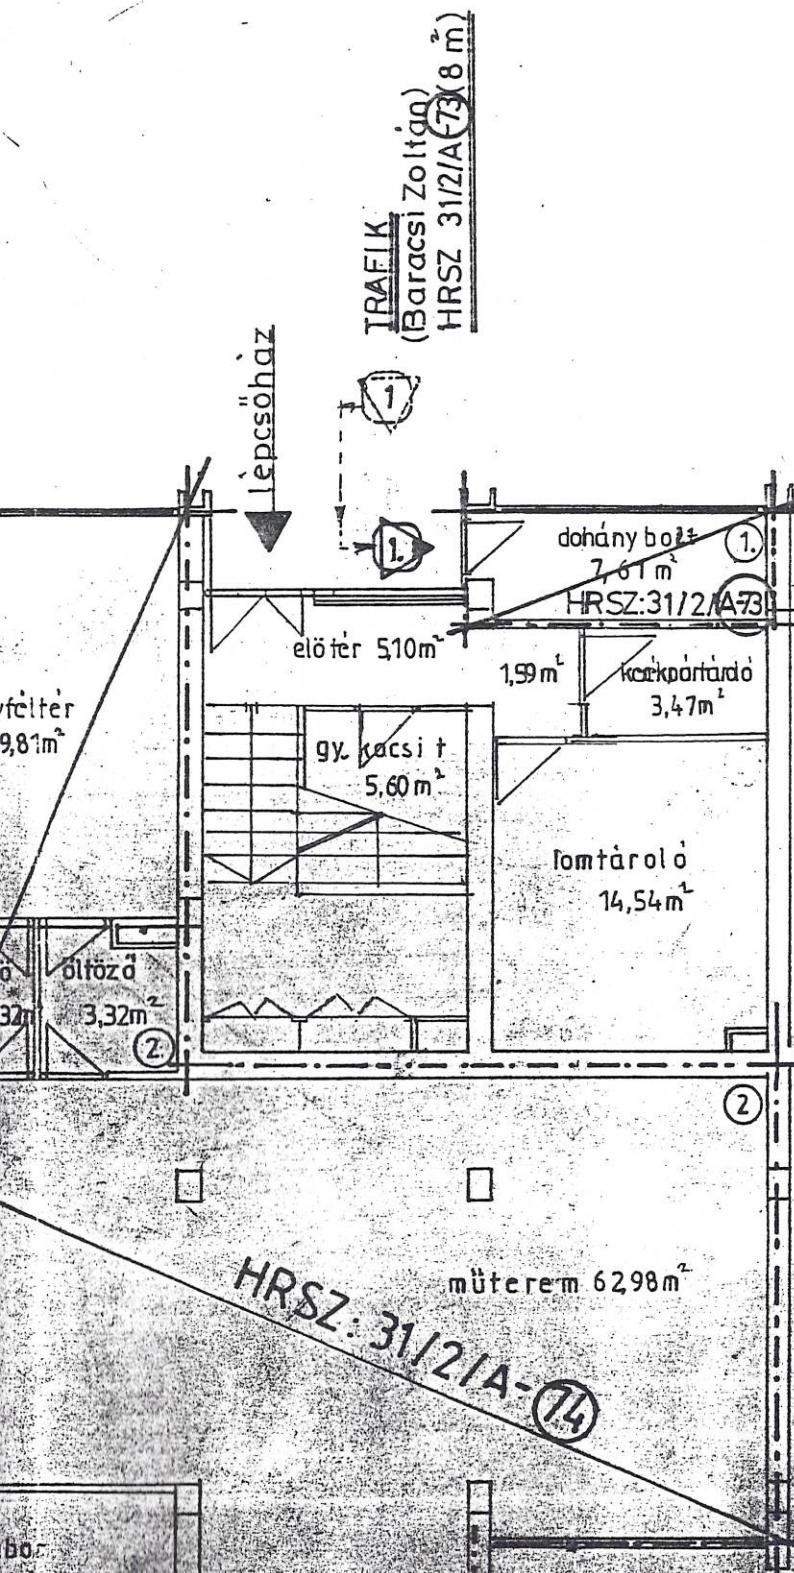

Szomnyados épület

[Handwritten signature]

AZ EREDETIVEL MINDENBEN
MEGEGYEZŐ HITELES MÁSOLAT

2023.05.16



HELYRAJZI SORSZÁMOZÁS:
31/2/A-73 - 31/2/A-83-ig

üzletek ajtószámozása: 1-11-ig.

NYÍRIN KÖZ Ingatlankezelési és Hasznosító KFT. Nyháza, Bessenyei tér 3-4.				
NYÍRBATOR SZABADSÁG TÉR 10. FÖLDSZINTI ALAPRAJZ (üzletek)				
Ügyvezető-ig: Dr. Tóth János	Felmérő: <i>Stavrosz János</i>	Szerkesztő: <i>Stavrosz János</i>	Lépték: 1:100	Dátum: 1995.X.12.