

**Nyírbátor Város Önkormányzata Képviselő-testületének**  
**64/2015. (VI.29.)**  
**önkormányzati határozata**

**fejlesztésekkel kapcsolatos döntések meghozataláról**

**A Képviselő-testület**

**I.**

- megállapítja, hogy a csomópontok építése érinti az önkormányzati tulajdonban és kezelésben lévő a törzsvagyonhoz tartozó alábbi helyrajzi számú közterületeket:
  - o Nyírbátor 2549 hr. számú út – Édesanyák útja
  - o Nyírbátor 2675/2 hr. számú út – Szentvér köz
  - o Nyírbátor 2550/1 hr. számú járda ,zöldsáv – Szentvér utca
  - o Nyírbátor 2550/3 hr. számú járda, zöldsáv – Szentvér utca
  - o Nyírbátor 2599 hr. számú út – Szentvér utca
  - o Nyírbátor 4226/71 hr. számú út – Füveskert utca
  - o Nyírbátor 2551/1 hr. számú járda , zöldsáv – Császári út
  - o Nyírbátor 2551/3 hr. számú járda , zöldsáv – Császári úta csomópont építése érdekében fenti területek igénybevételéhez (építés, felvonulás, forgalom technikai eszközök kihelyezése, stb.) hozzájárul.
- A nem közterületként nyilvántartott, építéssel érintett önkormányzati tulajdonú területeken - 2501/6 és 2652/1 hrsz. – amennyiben a tulajdonjogot nem sikerül munkakezdésig átvezettetni, hozzájárul a jelzett területek terv szerinti igénybevételéhez.
- A kezelői lehatárolási tervet, mely a határozat-tervezet mellékletét képezi elfogadja és nyilatkozik, hogy az elfogadott lehatárolásnak megfelelő, megvalósulást követő megosztáshoz, tulajdonba- és kezelésbe vételhez hozzájárul.
- Az átépülő csomópontokban vállalja a közvilágítás üzemeltetési költségeit, ill. a fenntartási időszakot követően vállalja annak tulajdonba vételét.
- A tervezett vízelvezetés 154-14/2014/VH számon vízjogi engedéllyel rendelkezik. Ezen új hálózati elemeket üzemeltetésre átveszi, ill. a fenntartási időszakot követően vállalja annak tulajdonba vételét.
- A kezelői lehatárolási terv értelmében a csomópontok kör alakú középső szigete, mint a csomópontok szerves része a Magyar Állam tulajdonába és a KKK vagyonkezelésébe kerül. Az Önkormányzat jelzi azon igényét, hogy üzemeltetni szeretné az így kialakult zöldfelületet.
- Az Édesanyák úti csomópont érinti a magántulajdonban lévő 2540 helyrajzi számú területet, melyből a kisajátítást követően beépítésre alkalmatlan nagyságú területrészt marad vissza. Ezen teljes területet az Önkormányzat kezelésébe és fenntartásába kívánja venni.

## II.


### **a 2015. évi költségvetésében a fejlesztési tartalék keret terhére**


- a szennyvíztelepre vezető út felújításhoz és a Domb utca hiányzó szakaszának rendbetételéhez 10MFt összeget biztosít a fejlesztési céltartalék terhére.
- pályázat előkészítési keretet 20MFt-tal kiegészíti,
- a hirdető szekrények és az útbaigazító reklámtáblák beszerzéséhez 1 MFt-ot biztosít, a fejlesztési céltartalék terhére.
- az ipari park területén olajfogó kivitelezéséhez és engedélyezéséhez 1,5 MFt-ot biztosít a fejlesztési céltartalék terhére.

K.m. első oldalon

**Máté Antal s.k.**  
polgármester

**Pappné dr. Fülöp Enikő s.k.**  
jegyző

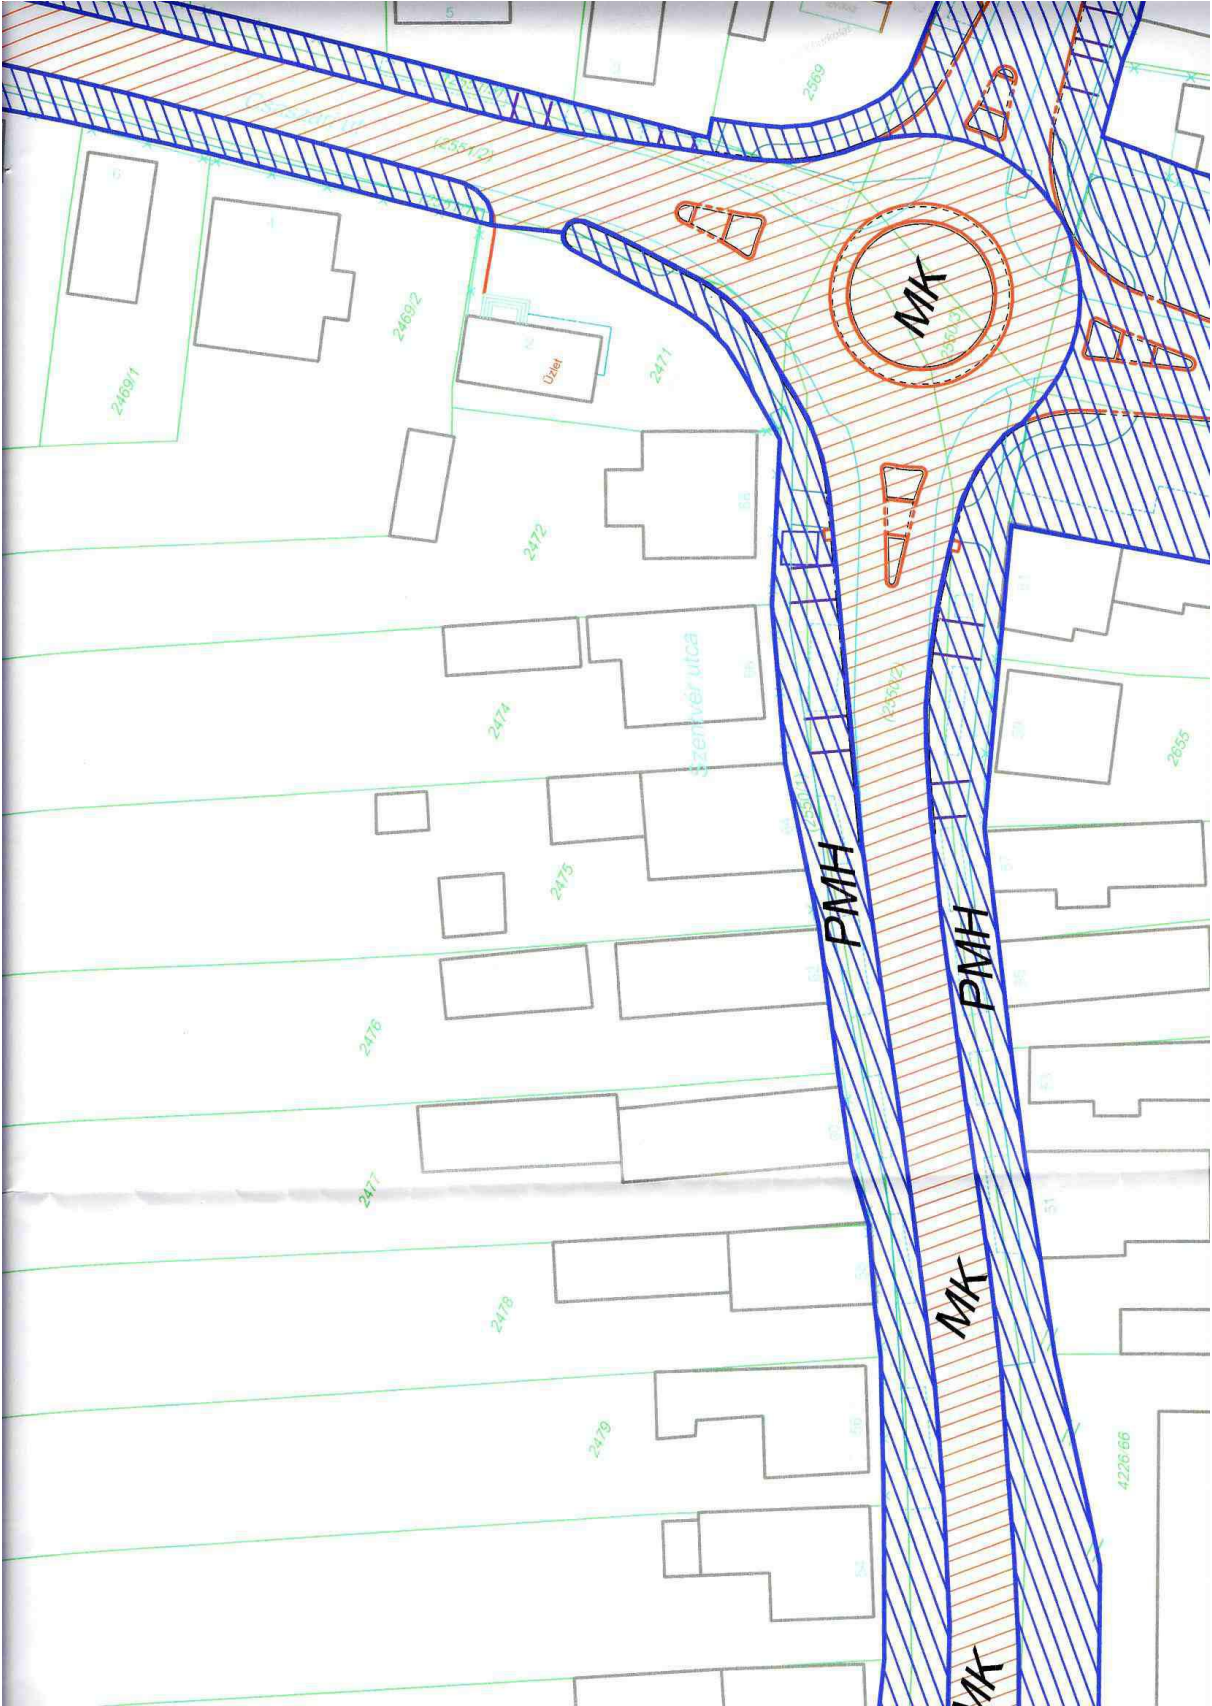

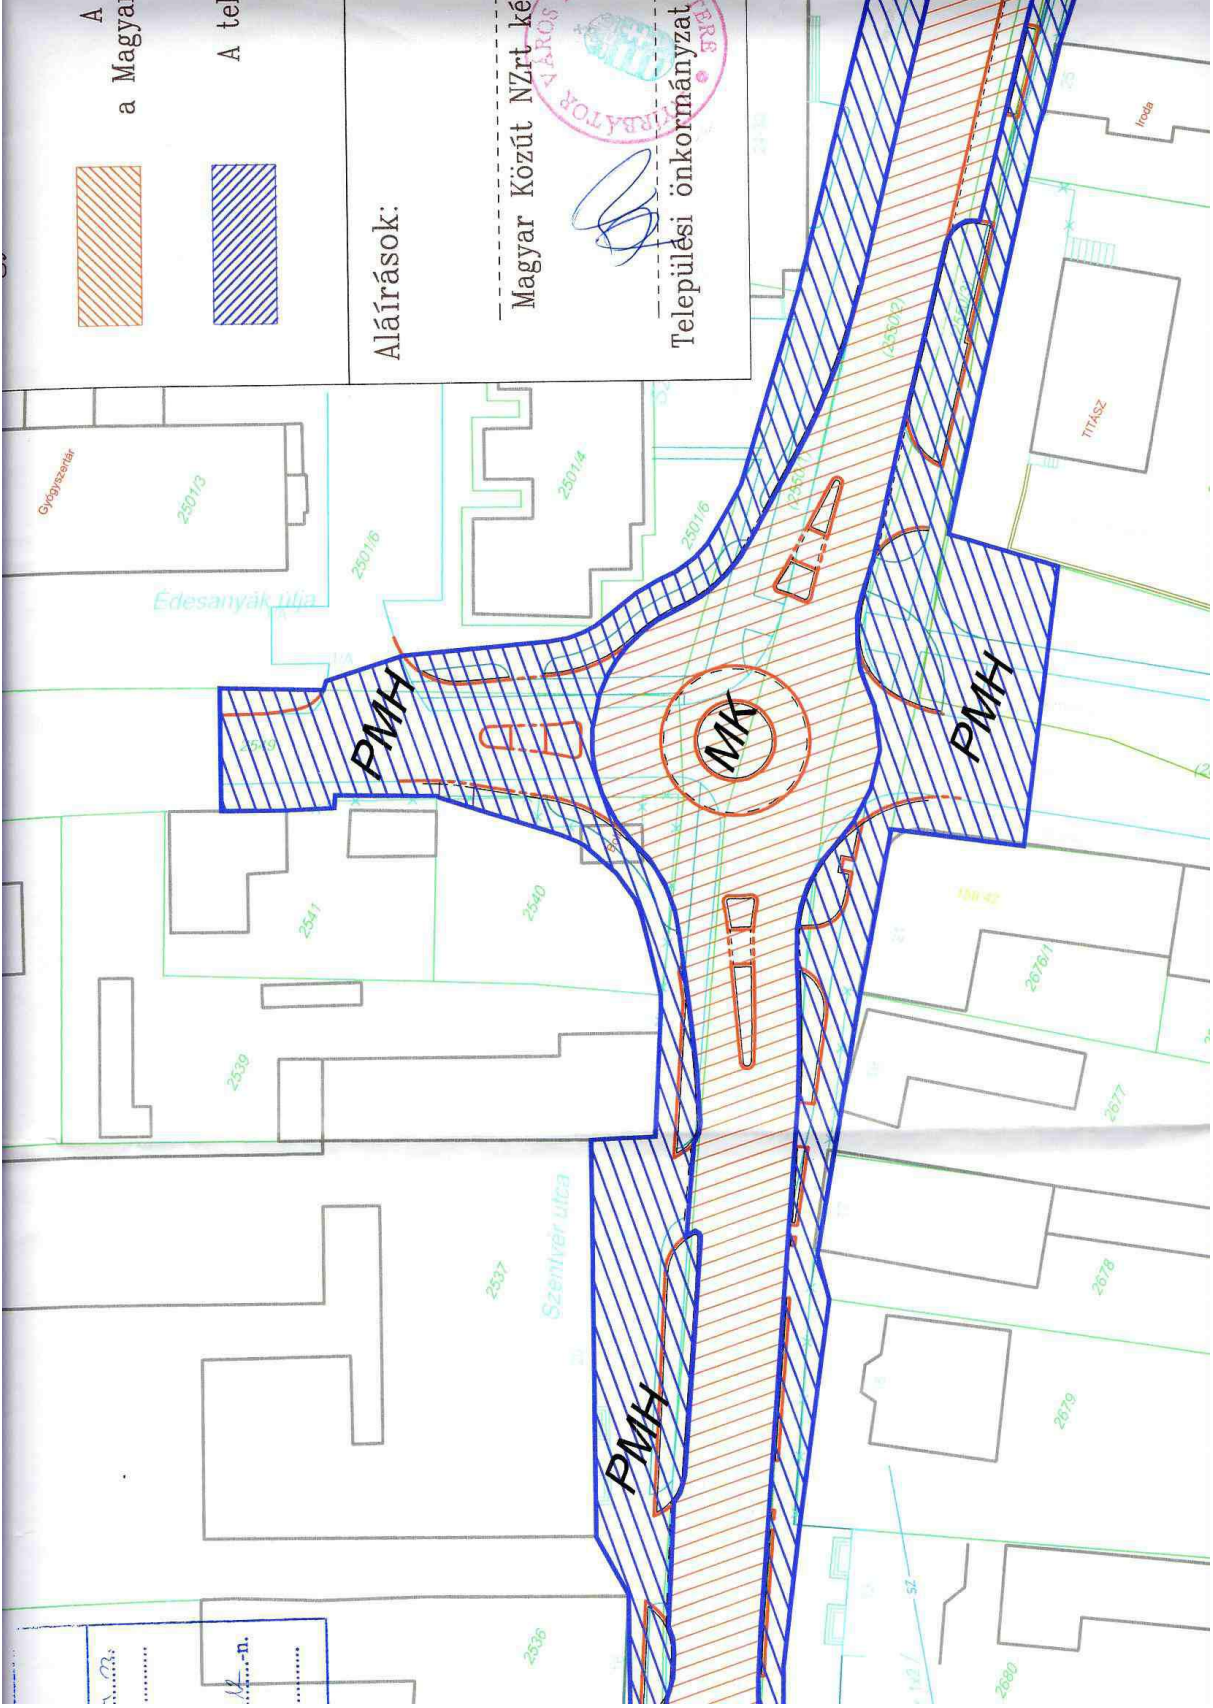

A Magyar

A tel

Aláírások:

Magyar Közút NZrt-ke

Települési önkormányzat