


11.sz.

9.sz.

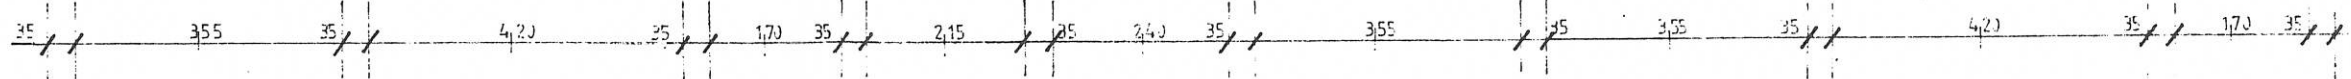


FÖLDSZINT	1	lakás	SALLAY JÁNOS	HRSZ 2/9/A/15.	40,93 m ² ≈ 41 m ²
FÖLDSZINT	2	lakás	HAJÓSI JÓZSEF	HRSZ 2/9/A/16.	40,98 m ² ≈ 41 m ²
FÖLDSZINT	II	üzlet		HRSZ 2/9/A/30.	16,32 m ² ≈ 16 m ²

FÖLDSZINT	1	lakás	HURVAY LÁSZLÓ	HRSZ	
FÖLDSZINT	2	lakás	FARKAS MÁRIA	HRSZ	
FÖLDSZINT	I	üzlet		HRSZ	



30 35 355 35

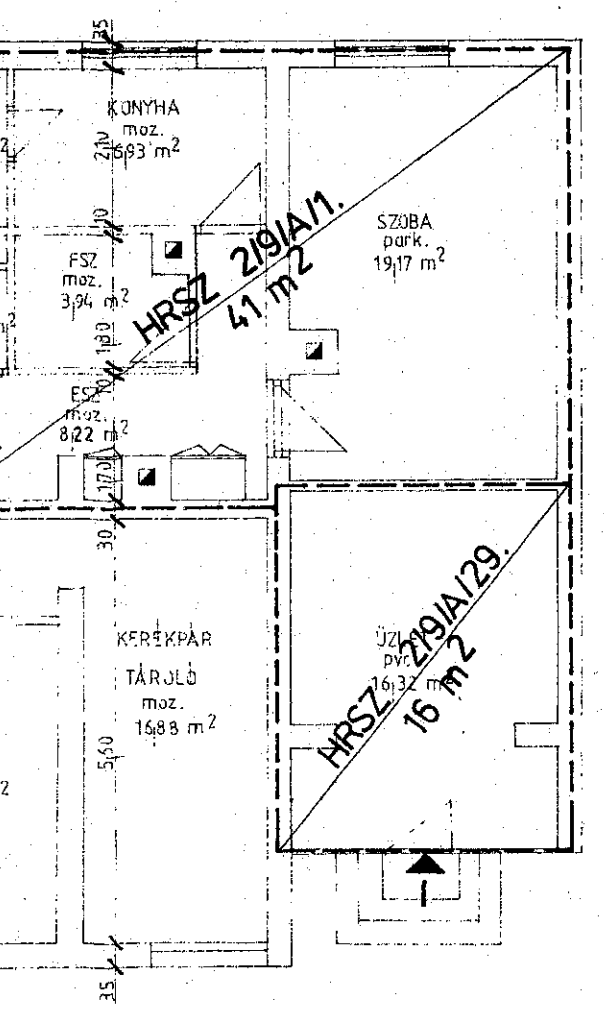

35 560 10 170 35

35 240 35 355 35

U.1. 4.3.88 m² ≈ 4.3 m²

U.2. 6.3.93 m² ≈ 6.3 m²

U.29. 16.3.13 m² ≈ 16.3 m²

NYÍRINKŐZ KFT. NYÍREGYHÁZA, BESSENEI T. 3-4.		Fülszám: E-1.
Rajz megnevezése: Nyírbátor, Hunyadi u. 9-11.		Lépték: 1:100
Földszinti alaprajz		Dátum: 1995. V.
Ügyvezető igazgató: DR. TÓTH J.	Osztály vezető: DR. BARACSI E.	Felmérő: FEKETE M.