

Videó kölcsönző (3,91m²)
HRSZ: 31/2/A-95


Kárpátkő KFT. kijárat

A BC áruháza (255,72m²)
HRSZ: 31/2/A-94

Kárpátkő KFT. bejárat

ÁFESZ üzlet-raktár (124,51m²)
HRSZ: 31/2/A-93

ELKISZ Kiszövetkezet (88,53m²)
HRSZ: 31/2/A-92

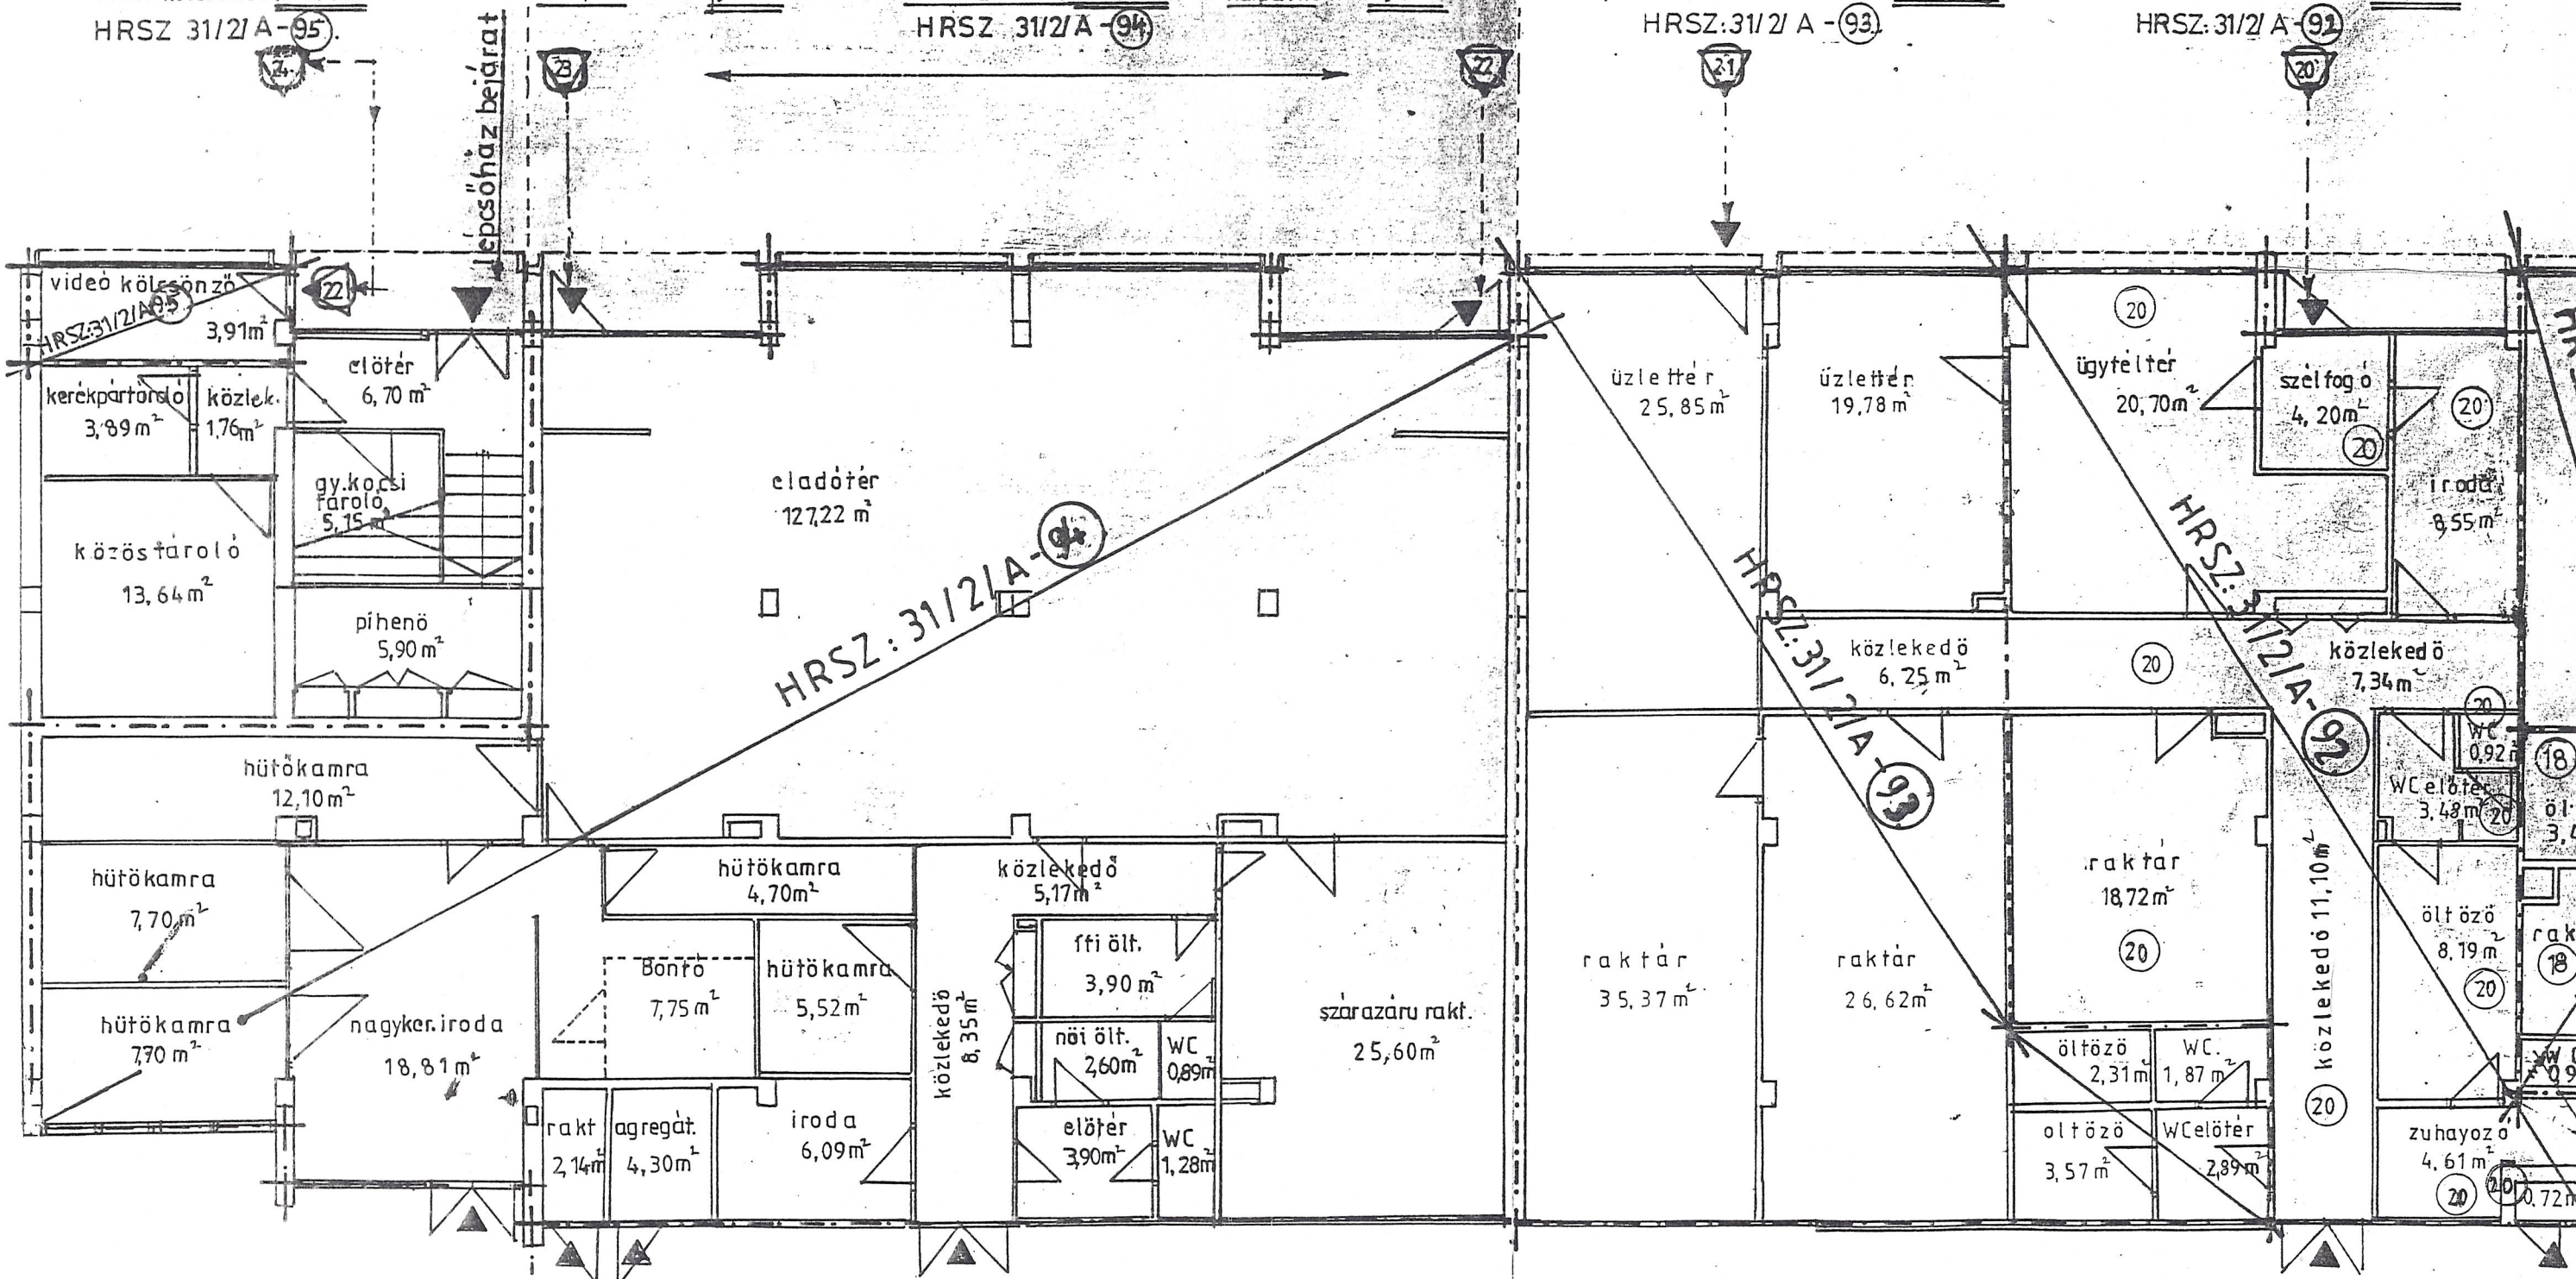

[Handwritten signature]
 AZ ÉRTÉKELÉSEK MINDENBEN
 VELEGYZŐ HITELES MÁSOLAT.
 2023.05.16