


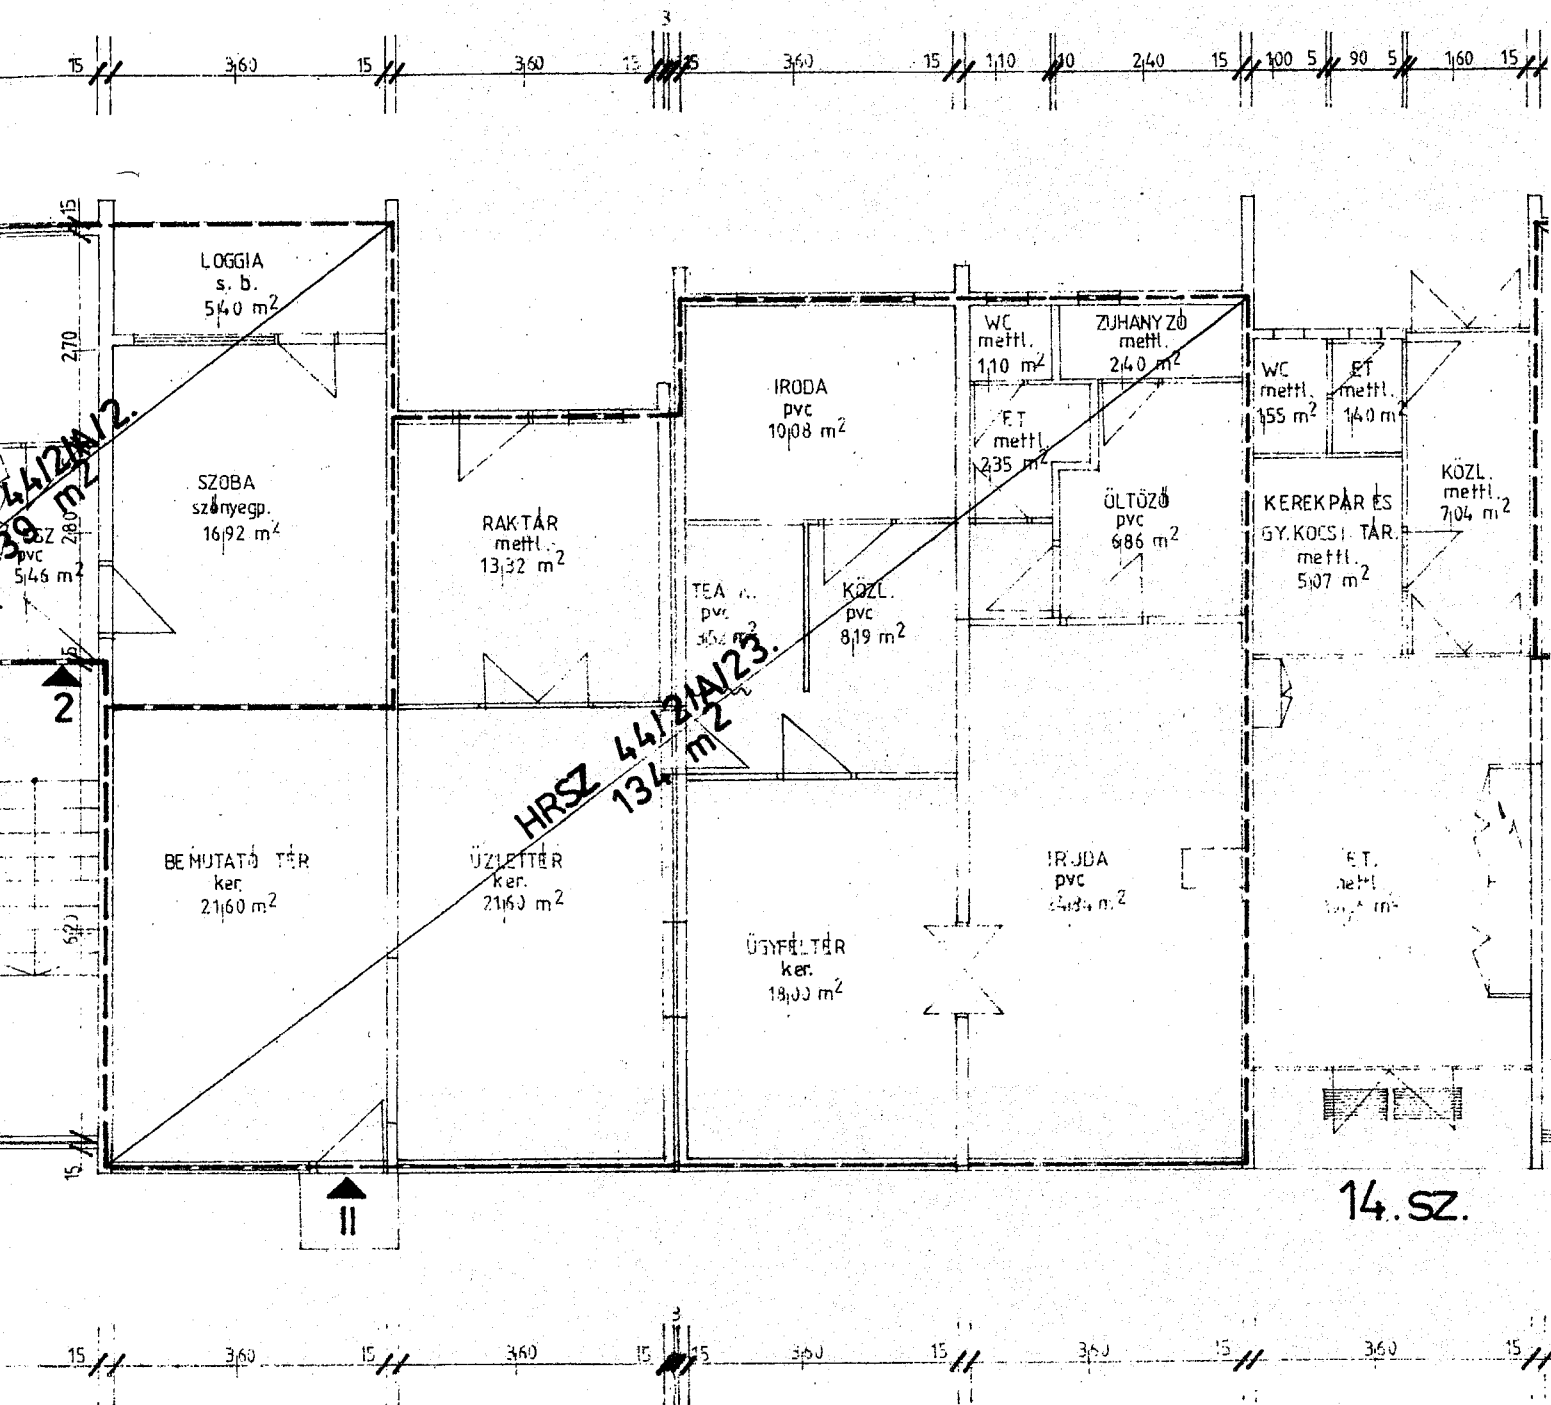

FÖLDZINT **1** lakás 3. GER. M. KÖLÖNÉ HRSZ 44/21A/23

FÖLDZINT **III** iroda TIGAZ HRSZ 44/21A/23