

RÉSZLETES PÁLYÁZATI FELTÉTELEK

A Nyírbátori Ipari Parkban található a nyírbátori 0116/8 hrsz.-ú ingatlanból telekalakítási és erdő igénybevételi eljárás után kialakuló nyírbátori 0116/11 hrsz.-ú 1 ha 5141 m² térmértékű „telephely” minősítésű ingatlan feltételes elidegenítésére

Nyírbátor Város Önkormányzata Képviselő-testületének Fejlesztési és Gazdasági Bizottsága az önkormányzat vagyonáról szóló 4/2013. (III.07.) önkormányzati rendeletben (továbbiakban: Vagyonrendelet) foglaltak figyelembe vételével, a Képviselő-testület 179/2021. (XII.20.) önkormányzati határozatának II. pontjában foglaltaknak megfelelően, illetve az abban kapott felhatalmazás alapján a 0116/8 hrsz.-ú ingatlanból telekalakítási és erdő igénybevételi eljárás után kialakuló nyírbátori 0116/11 hrsz.-ú 1 ha 5141 m² térmértékű „telephely” minősítésű ingatlan egyfordulós feltételes nyílt pályáztatással történő értékesítésének lebonyolítására pályázatot ír ki.

A fentiek alapján Nyírbátor Város Önkormányzata Képviselő-testületének Fejlesztési és Gazdasági Bizottsága (4300 Nyírbátor Szabadság tér 7.) a közzétett pályázati felhíváshoz az alábbi részletes feltételeket határozza meg:

- 1. A pályázatot kiíró neve, székhelye:** Nyírbátor Város Önkormányzata Képviselő-testületének Fejlesztési és Gazdasági Bizottsága (4300 Nyírbátor Szabadság tér 7.) képviseli: Levendáné Dr. Lengyel Valéria bizottsági elnök
- 2. A pályázat célja:** Nyírbátor Város Önkormányzatának tulajdonában lévő ingatlan értékesítése, a hatályos településrendezési tervben foglalt településfejlesztési cél (gazdaságfejlesztés) megvalósítása
- 3. A pályázat jellege, pályázók köre:**
jellege: nyilvános, egyfordulós
pályázók köre: a pályázat tárgyában szereplő telekalakítási és erdő igénybevételi eljárás során kialakuló ingatlan megvásárlására azon egyéni vállalkozók, gazdasági társaságok nyújthatnak be pályázatot, akik a nemzeti vagyonról szóló 2011. évi CXCVI. törvény 3.§ (1) bekezdés 1. pontja szerint átlátható szervezetnek minősülnek, sem a Magyar Állam, sem pedig Nyírbátor Város Önkormányzata felé nincs köztartozásuk. Vállalják továbbá, hogy az ingatlan megvásárlását követően legkésőbb 2024. december 31-ig a megvásárolt ingatlanon a gazdasági területekre vonatkozó övezeti besorolás szerinti hasznosítási célnak megfelelő beruházást valósít meg.
- 4. A pályázat tárgya:** a Nyírbátori Ipari Parkban található Nyírbátor Város Önkormányzata tulajdonát képező Lokher Roberta földmérő mérnök által készített 233/2021. munkaszámú változási vázrajz alapján a nyírbátori 0116/8 hrsz.-ú ingatlanból telekalakítási és erdő igénybevételi eljárás után kialakuló nyírbátori 0116/11 hrsz.-ú 1 ha 5141 m² térmértékű „telephely” minősítésű ingatlan. A földmérő mérnök által

készített 233/2021. munkaszámú változási vázrajz a Részletes Pályázati Feltételek **1. melléklete**.

Az ingatlan közművesíthető, ivóvíz, szennyvíz, elektromos hálózat, gáz, csatlakozási lehetőség biztosított.

Az ingatlan a hatályos településrendezési terv szerint a város gazdasági övezetében található. Övezeti besorolásuk: Gip 1.2 építési övezet jelű. A településrendezési terv kivonat, valamint Nyírbátor Város helyi építési szabályzata és szabályozási terve jóváhagyásáról szóló többször módosított 8/2004.(VII.15.) önkormányzati rendeletében a gazdasági területekre vonatkozó előírások **részletes pályázati feltételek 2. számú melléklete**.

Kiíró felhívja a figyelmet, hogy a nemzeti vagyonról szóló 2011. évi CXCVI. törvény (továbbiakban: Nvtv.) 14.§ (2) szerint a helyi Önkormányzat tulajdonában lévő ingatlan értékesítése esetén az Államot minden más jogosultat megelőző elővásárlási jog illeti meg. Ennek megfelelően az ingatlanra vonatkozó adásvételi szerződést meg kell küldeni az elővásárlási jog gyakorlására jogosult Magyar Nemzeti Vagyonkezelő Zrt.-nek.

Az Nvtv. 14. § (4) bekezdése értelmében a helyi önkormányzat tulajdonában lévő ingatlan értékesítése esetén, amennyiben annak értéke nem éri el a jogszabályban meghatározott értékhatárt, azaz a 25.000.000 Ft 20 %-át, azaz 5.000.000 Ft-ot, úgy az Államot nem illeti meg elővásárlási jog. Amennyiben az ingatlan vételára ezen összeget meghaladja, úgy a Magyar Államot elővásárlási jog illeti meg és adásvételi szerződés megküldésével szükséges a Magyar Államot képviselő MNV Zrt.-t nyilatkoztatni a Magyar Állam elővásárlási jogával kapcsolatban.

Az Nvtv. 14. § (5) bekezdés értelmében, az elővásárlási jog gyakorlására külön törvényben meghatározott szerv - amennyiben törvény a nyilatkozat-tételi határidőre vonatkozóan eltérően nem rendelkezik - az átruházás valamennyi lényeges elemét tartalmazó ajánlat vagy az elővásárlási jog jogosultjával szemben még hatályba nem lépett a nemzeti vagyon értékesítésére irányuló szerződés részére történő megküldéstől számított 35 napon belül nyilatkozik, hogy kíván-e élni elővásárlási jogával az állam nevében. A 35 napos határidőt az ajánlat vagy a szerződés személyes átadása esetén az átadás igazolt napjától, postai küldemény esetén a küldemény feladásának igazolt napjától kell számítani.

Kiíró tájékoztatja a pályázót, hogy az ingatlan tulajdonjogának megszerzésének napjától (ingatlan-nyilvántartási bejegyzés napja) Nyírbátor Város Önkormányzata Képviselő-testületének a telekadóról szóló 27/2011. (XII.15.) rendelete alapján telekadó fizetési kötelezettség terheli, melynek mértéke jelenleg 100 Ft/m²/év.

5. Legalacsonyabb értékesítési irányár:

Nyírbátor Város Önkormányzata tulajdonát képező nyírbátori 0116/8 hrsz.-ú ingatlanból telekalakítási és erdő igénybevételi eljárás után kialakuló nyírbátori 0116/11 hrsz.-ú 1 ha 5141 m² térmértékű „telephely” minősítésű ingatlan eladási minimális ára 10 EUR/m² + Áfa.

Az eladási ár meghatározásánál a pályázati kiírás közzétételének napján érvényben lévő euró középárfolyamot kell figyelembe venni.

A kiírás napján, azaz 2022. január 10-én az MNB Euro középárfolyam 357,88 Ft/EUR.

Ezt figyelembe véve a

- **nyírbátori 0116/8 hrsz.-ú ingatlanból telekalakítási és erdő igénybevételi eljárás után kialakuló nyírbátori 0116/11 hrsz.-ú 1 ha 5141 m² térmértékű „kivett telephely” minősítésű ingatlan eladási ára: nettó 54.186.611 Ft +ÁFA, azaz bruttó 68.816.996 Ft.**

A szerződéskötési biztosíték, bánatpénz: 6.881.699 Ft, melyet a fenti ingatlan megvásárlására irányuló pályázat estén a pályázónak Nyírbátor Város Önkormányzatának az OTP Bank Nyrt. Nyírbátori Fiókjánál vezetett 11744058-15403571 számú költségvetési számlájára kell átutalni.

A pályázat során befizetett bánatpénz az alábbi esetekben visszafizetésre kerül:

- az értékesítésre meghirdetett ingatlan erdő igénybevételi eljárása nem zárul le 2022. december 31-ig,
- az erdő igénybevételi eljárást követően a nyertes pályázóval megkötött adásvételi szerződés megkötését követően a Magyar Állam képviselőjében eljáró MNV Zrt. arról nyilatkozik, hogy élni kíván elővásárlási jogával,
- A vesztes pályázóknak az általuk befizetett bánatpénz a pályázati eljárás lezárását követő 8 munkanapon belül visszafizetésre kerül.

A bánatpénz az adásvétel létrejötte esetén az ingatlan vételárába beszámításra kerül. Amennyiben a nyertes pályázó az erről szóló értesítésben megjelölt határidőben az általa felajánlott és a kiíró által elfogadott feltételekkel az adásvételi szerződést nem köti meg, illetve a vételárat nem fizeti meg, akkor a pályázati eljárás során befizetett bánatpénzt elveszti.

6. A pályázatok benyújtásának helye: Nyírbátori Polgármesteri Hivatal Vagyongazdálkodási Csoport (4300 Nyírbátor, Szabadság tér 7., I. em. régi épület 232. szoba)

7. Pályázatok benyújtásának módja: Postai úton, vagy személyesen.

A pályázatokat **zárt borítékban** a kiírónak címezve, a kiírásban foglaltaknak megfelelő tartalommal és mellékletekkel, minden oldalon aláírva lehet benyújtani. A borítékon kérjük feltüntetni: **„a nyírbátori 0116/8 hrsz.-ú ingatlanból telekalakítási és erdő igénybevételi eljárás után kialakuló nyírbátori 0116/11 hrsz.-ú ingatlan megvásárlására vonatkozó pályázat.”**

8. A pályázatok benyújtásának határideje: 2022. január 25. (kedd) 12:00 óra (A postai úton feladott pályázatoknak ezen időpontig be kell érkezniük.)

9. Ajánlati kötöttség minimális időtartama: A pályázó ajánlatához 90 napig kötve van. Az ajánlati kötöttség a benyújtási határidő lejáratakor, azaz 2022. január 25. napján kezdődik. A pályázat benyújtójának vállalnia kell, hogy a 90 napos ajánlati kötöttség ideje alatt végleges formában elkészíteti az adásvételi szerződést, azt aláírja, illetve a vételárat megfizeti.

10. A kiíró a pályázó részére kötelezővé teszi:

- Nyertesnek minősített pályázat esetén az adásvételi-szerződés aláírását, az arra vonatkozó felhívás kézhezvételét követő 8 napon belül.
- Az adásvételi szerződés ügyvéd általi elkészítése a pályázó kötelessége, akinek viselni kell a szerződéskötéssel kapcsolatban felmerülő valamennyi költséget.

11. A pályázatnak tartalmaznia kell:

egyéni vállalkozó és gazdasági társaság esetén nevét, címét, székhelyét, cégjegyzék számát, adószámát, egyéni vállalkozó nyilvántartási számát, a képviseletre jogosult személy aláírási címpéldányát, elérhetőséget (telefonszám, e-mail cím).

A pályázó részletes és kötelező erejű nyilatkozatát az alábbiakról:

- A meghirdetett legalacsonyabb eladási irányár elfogadását vagy ettől magasabb vételár meghatározását, a fizetés módját és idejét, valamint nyilatkozatot arról, hogy a megajánlott vételár összegével rendelkezik.
- Kötelezettségvállalást a vételár összegének megfizetésére vonatkozóan.
- Nyilatkozatot arról, hogy a Részletes Pályázati Feltételek 3. pontjában meghatározott feltételek szerinti hasznosítást megvalósítja.
- Nyilatkozatot arról, hogy a Részletes pályázati kiírásban foglalt feltételeket elfogadja.
- Nyilatkozatot arról, hogy tudomásul veszi, hogy a pályázati kiírás feltételes, a kiíró nem kötelezhető arra, hogy a pályázati eljárás során felmerülő költségeit megtérítse, abban az esetben, ha az adásvételi szerződés nem kerül megkötésre.

A pályázathoz másolatban mellékelni kell:

- gazdasági társaság esetén nyilatkozatot arról, hogy a társaság nem áll csődeljárás, illetve felszámolási eljárás alatt, továbbá a társaság képviseletére jogosult aláírási címpéldányát másolatban,
- igazolást arra vonatkozóan, hogy a pályázónak helyi adótartozása nincs Nyírbátor Város Önkormányzatánál,
- a Nemzeti Adó és Vámhivatal köztartozásmentes adózói adatbázisából lekérdezett igazolás a pályázat benyújtását 10 nappal megelőző időponttal,
- a bánatpénz megfizetéséről szóló átutalási bizonylat fénymásolatát.

12. A pályázat adatkezelése: a pályázat benyújtásával a pályázók tudomásul veszik azt a körülményt, illetve hozzájárulásukat adják ahhoz, hogy a pályázat bontásában illetve a

pályázat elbírálásában résztvevő személyek a személyes adataikat megismerjék és kezeljék a vonatkozó jogszabályok figyelembe vételével. A pályázatok tartalmát a jelen lévő személyeken kívül más nem ismerheti meg, a tudomásukra jutott információkat üzleti titokként kezelik.

13. A pályázatok véleményezése, értékelése és elbírálása, döntés előkészítése: Az ingatlan vásárlására benyújtott pályázatokat a kiíró a benyújtási határidőt követően soron kívül, de legkésőbb 2022. január 31-ig **értékeli, véleményezi**. Az értékelés helye: 4300 Nyírbátor, Szabadság tér 7. Polgármesteri Hivatal I. emelet 216. számú kistárgyaló terme. A pályázatok bontásánál a pályázók, illetve meghatalmazott képviselőjük jelen lehetnek.

A pályázatok bontását és ismertetését követően, de legkésőbb 2022. január 31-ig a kiíró, - mint a pályázatok értékelésével felhatalmazott bizottság - a beérkezett pályázatokat érvényesség és eredményesség szempontjából minősíti és eredményt hirdet. Azokat a mellékletekkel felszerelt pályázatokat nyilvánítja érvényesnek, amelyeket tartalmilag és formailag is megfelelnek a részletes pályázati kiírásban foglalt feltételeknek.

A pályázatok felbontásakor rögzíteni kell:

- a pályázó nevét, állandó lakcímét (székhelyét),
- a megajánlott vételár összegét,
- minősíteni kell a pályázatot, abból a szempontból, hogy érvényes-e, avagy nem érvényes, illetőleg eredményesnek minősíti-e a pályázati eljárást, és az értékelési szempont alapján, pályázati rangsor alapján eredményt hirdet.

Érvénytelen az a pályázat:

- amit a kiírásban meghatározott határidő után nyújtottak be,
- amely nem felel meg a Pályázati felhívásban, illetőleg a Részletes pályázati feltételekben foglaltaknak,

Az érvénytelen pályázatot úgy kell tekinteni, mintha az érintett pályázó nem nyújtott volna be pályázatot.

14. A pályázatok értékelési pontrendszere, súlypontok:

Értékelési szempont: A legmagasabb vételár. Azonos árajánlatot tartalmazó pályázat esetén a 3. pontban feltüntetett elvárásokat összességében a legjobb paraméterekkel vállaló ajánlat.

15. Értesítés a pályázat elbírálásáról, szerződéskötés:

Az érvényes pályázatok értékelését a kiíró Fejlesztési és Gazdasági Bizottság végzi el és hirdet eredményt.

- A Bizottság döntéséről a bizottsági ülést követő 5 munkanapon belül kapnak a pályázók értesítést.
- A bizottság értékelését a soron következő képviselő-testületi ülésen, de legkésőbb 2022. január 31-ig jóváhagyás végett előterjeszti.

- A pályázat nyertesét a képviselő-testület döntését tartalmazó értesítésben a Polgármesteri Hivatal Vagyongazdálkodási Csoportja hívja fel az adásvételi szerződés tervezet elkészítésére és aláírására.
- Az adásvételi szerződést a pályázat nyertese az ingatlan művelési ágának az ingatlan-nyilvántartásban történt átvezetést követő 8 munkanapon belül jogosult és köteles megkötni. Amennyiben ezen idő alatt a pályázó nem köti meg az adásvételi-szerződést, a 2. ranghelyen sorolt pályázó jogosult az adásvételi szerződés megkötésére a Bizottság döntésének kézhezvételétől számított 16. napig. Amennyiben ezen idő alatt nem kötik meg az adásvételi szerződést, a 3. ranghelyen sorolt nyertes pályázó csak abban az esetben jogosult az adásvételi szerződést megkötni, ha pályázatában foglaltakat a 16. nap után is fenntartja.
- A nyertes pályázónak a pályázatában szereplő teljes vételárat az adásvételi szerződés hatálybalépését követő 3 munkanapon belül kell megfizetni Nyírbátor Város Önkormányzatának OTP Bank Nyrt. Nyírbátor fiókjánál vezetett 11744058-15403571 számlaszámra történő átutalással. A szerződés azon a napon lép hatályba, amikor az MNV Zrt. írásbeli nyilatkozata megérkezik arról, hogy nem kíván élni a Magyar Államot megillető elővásárlási joggal, illetőleg a nyilatkozat-tételre rendelkezésre álló 35 napos határidő letelik.
- A kiíró fenntartja magának a jogot, hogy a szerződéskötéstől indoklás nélkül elálljon.

16. Egyéb információk:

- A pályázati kiírásban szereplő ingatlan a Polgármesteri Hivatal Vagyongazdálkodási Csoporttal történt előzetes bejelentkezés alapján megtekinthető. Időpont egyeztetés a 42/281-042 113-as melléken lehetséges.
- A Részletes pályázati kiírásban nem szabályozott kérdésekben a Polgári Törvénykönyv ide vonatkozó rendelkezéseit, a nemzeti vagyonról szóló 2011. évi CXCVI. törvény, illetőleg az önkormányzat vagyonáról szóló 4/2013. (III.07.) számú önkormányzati rendelet és annak mellékletét képező Versenyeztetési szabályzatban foglaltak az irányadóak.

Ezen részletes pályázati feltételek **mellékletét** képezik:

- 1. számú melléklet:** az ingatlan elhelyezkedését bemutató 233/2021. munkaszámú változási vázrajz
- 2. számú melléklet:** települési rendezési terv kivonat, valamint Nyírbátor Város helyi építési szabályzata és szabályozási terve jóváhagyásáról szóló többször módosított 8/2004. (VII.15.) önkormányzati rendeletében a gazdasági területekre vonatkozó előírások.

Nyírbátor, 2022. január 10.

Levendáné Dr. Lengyel Valéria s.k.
bizottsági elnök

Munka száma: 233/2021

VÁLTOZÁSI VÁZRAJZ

a 0116/8 helyrajzi számú földrészlet megosztásáról
M= 1:2000

Változás előtti állapot						Változás utáni állapot						
Helyrajzi szám	Alrészlet			Terület ha. m ²	AK	Helyrajzi szám	Alrészlet			Terület ha. m ²	AK	Szolgalmi és egyéb jogok
	jel	műv. ág	Min.o.				jel	műv. ág	Min.o.			
1	2	3	4	5	6	7	8	9	10	11	12	13
0116/8	-	erdő	4	0.3749	2.36	0116/10	-	erdő	4	0.1870	1.18	Vezetékgjog 167 m ² -re. Jogosult: E-ON Zrt. (4024 Debrecen, Kossuth u.41.) III/6. 306673/2/2020.11.06.
			5	2.1392	7.49				5	0.3130	1.10	
				2.5141	9.85					0.5000	2.28	
						0116/11	-	erdő	4	0.1879	1.18	Vezetékgjog 230 m ² -re. Jogosult: E-ON Zrt. (4024 Debrecen, Kossuth u.41.) III/6. 306673/2/2020.11.06.
									5	1.3262	4.64	
										1.5141	5.82	
						0116/12	-	erdő	5	0.5000	1.75	Vezetékgjog 112 m ² -re. Jogosult: E-ON Zrt. (4024 Debrecen, Kossuth u.41.) III/6. 306673/2/2020.11.06.
Összesen:				2.5141	9.85					2.5141	9.85	

A vázrajz méretek levételére nem alkalmas.
A megosztás akaratunknak megfelelően történt:

.....
.....
.....
.....
.....

Megelőzi a(z)...../2021 iktató számú változási vázrajz átvezetése.

A művelési ág és a minőségi osztály megjelölése és ábrázolása, a kataszteri tiszta jövedelem számítása helyes, az adatok a földminősítési eljárás eredményének megfelelően kerültek feltüntetésre.

Nyírbátor, 2021. hó nap

Mezőgazdász

A helyrajzi számozás és a területszámítás helyes. Ez a záradék a keltezésétől számított egy évig hatályos.

Nyírbátor, 2021. hó nap


Záradékoló:

Ing.rend.min.sz.:

n h

Nyírbátor, 2021.12.

Készítő, minőséget tanúsító: Lokher Roberta Henrietta

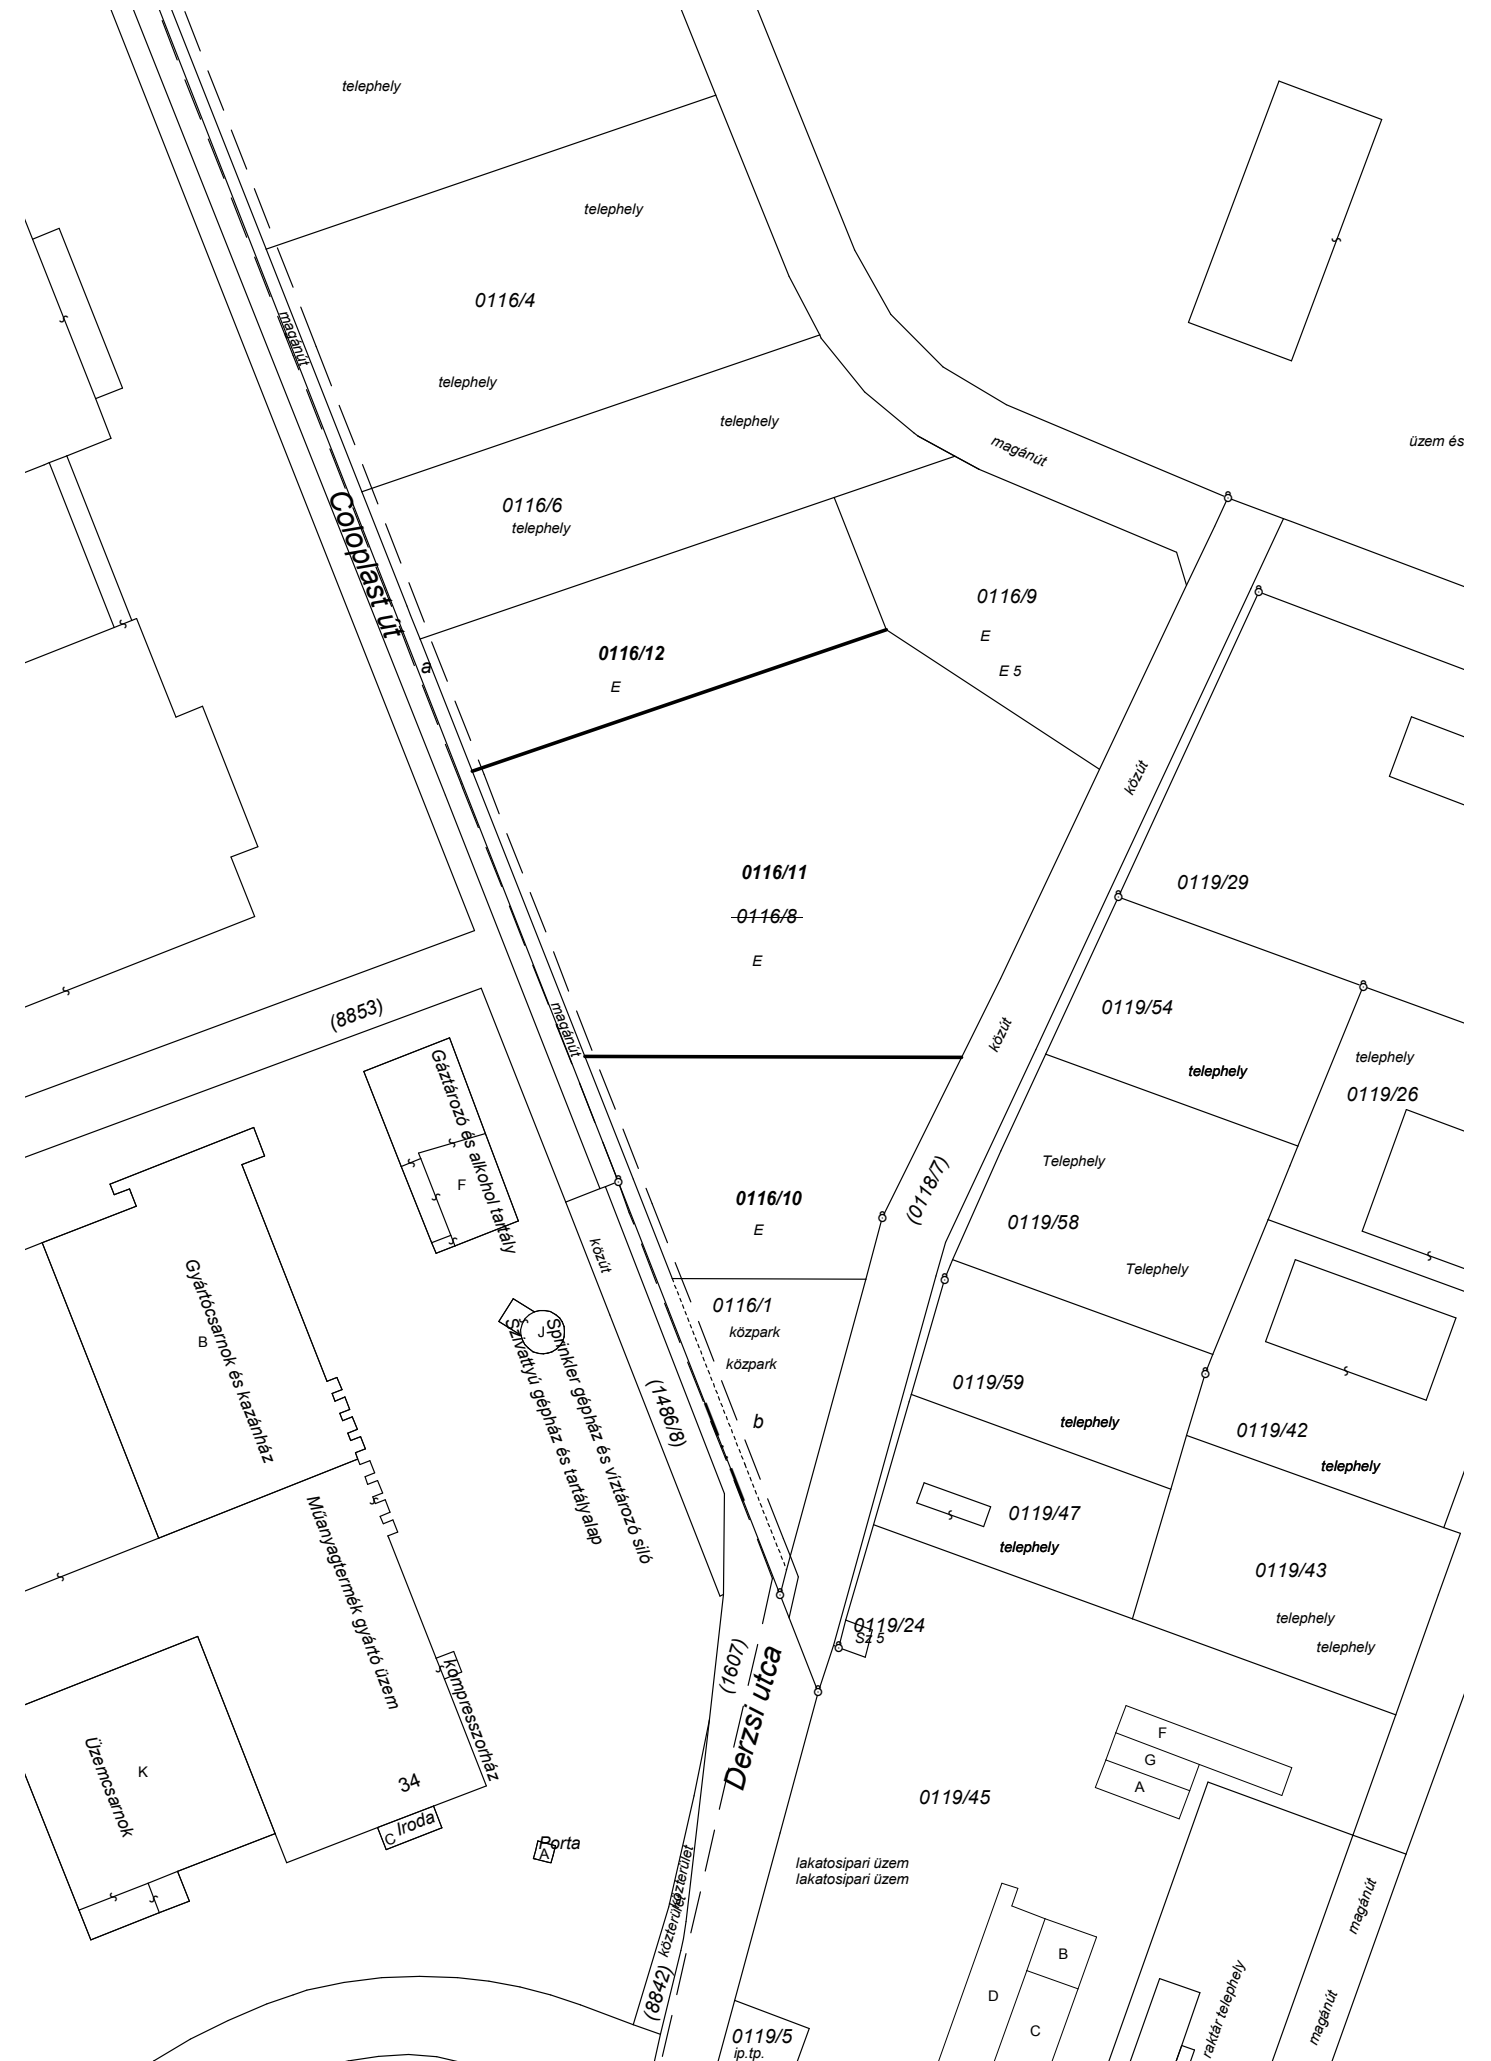

sajátos használat szerint	alkalmazható		telekre vonatkoztatott					
	építési övezet jele	beépítési mód	alakítható legkisebb				megengedett építmény magasság	legnagyobb beépítettség
			szélesség	mélység	telekterület	zöldfelület		
Település központi vegyes terület	Vt 5.1	O	-	-	300	30	6,0	40
	Vt 5.2	SZ	-	-	300	30	9,5	50

(5)⁵² Az „Vt 6” jelű építési övezet előírásai:

a) Az építési övezet területén belül elhelyezhető igazgatási, kereskedelmi, szolgáltató, vendéglátó, közösségi szórakoztató épület, valamint parkolóház és üzemanyagtöltő.

b) Az építési övezetben az előkert mélység 3 méter, mely egyben kötelező beépítési határvonal is.”

(6) A „Vt 6” jelű építési övezeteinek telekre vonatkozó összefoglaló szabályozása:

	A	B	C	D	E	F	G	H	I
1	Sajátos használat szerint	Alkalmazható		Telekre vonatkozott					
2		Építési övezet jele	beépítési mód	alakítható legkisebb				megengedett építmény magasság (m)	legnagyobb beépítettség %
3				szélesség (m)	mélység (m)	telekterület m ²	zöldfelület %		
4	Település központi vegyes terület	Vt 6	SZ	-	-	2000	20	6,5	60

13. §. Gazdasági területek

(1) A város gazdasági területei sajátos használatuk szerint kereskedelmi szolgáltató területek (Gksz) és egyéb iparterületek (Gip).

(2) Az ipari gazdasági övezetekben (Gip) az állattartás nem megengedett. Azokban a vegyes használatú mezőgazdasági majorokban, ahol jelenleg az állattartás és az egyéb gazdasági tevékenység együtt van jelen az állattartás a kialakult helyzetnek megfelelően fenntartható, a Gip-2... övezetek előírásai szerint.

(3) A Gksz jelű övezet előírásai:⁵³

a) A Gksz 1.1-1.4 jelű övezetekben az alábbi építmények helyezhetők el:

⁵² Kiegészítette: Kiegészítette: 20/2017. (X.04.) önkormányzati rendelet. Hatályos: 2017. november 3.

⁵³ Módosította: Nyírbátor Város Településszerkezeti tervének és a szerkezeti terv leírás módosításának elfogadásáról szóló 21/2013.(VII.31.) sz. rendelet 1.§ Hatályos: 2013. augusztus 16-tól

- aa) mindenfajta, nem jelentős zavaró hatású gazdasági tevékenységi célú épület,
 - ab) a gazdasági tevékenységi célú épületen belül a tulajdonos, a használó és a személyzet számára szolgáló lakások,
 - ac) igazgatási, egyéb irodaépület,
 - ad) parkolóház, üzemanyagtöltő,
 - ae) sportépítmény.
- b) A Gksz 1.5 jelű övezetben az alábbi építmények helyezhetők el:
- ba) mindenfajta, nem jelentős zavaró hatású gazdasági tevékenységi célú épület,
 - bb) a gazdasági tevékenységi célú épületen belül a személyzet számára szolgáló lakások,
 - bc) igazgatási, egyéb irodaépület.
- c)⁵⁴ A Gksz 1.6 jelű építési övezetekben az alábbi építmények helyezhetők el:
- aa) mindenfajta kereskedelmi és szolgáltatói tevékenységi célú épület,
 - ab) a kereskedelmi és szolgáltatói tevékenységi célú épületen belül a tulajdonos, a használó és a személyzet számára szolgáló lakások,
 - ac) az építési övezetben kivételesen elhelyezhető, önálló rendeltetesként is szálláshely célú épület.
- (4) Azokon a Gksz övezeteken belül, ahol a területi besorolás lakóterületből változik gazdasági övezetté az önálló lakófunkció megmaradhat, de új lakófunkció nem engedélyezhető, csak szolgálati lakásként. Legfeljebb két szolgálati lakás létesíthető.
- (5) A Gip-1.... övezetek előírásai
- a) Az iparterület besorolását tekintve egyéb iparterület.
 - b) Az övezetben elsősorban az ipari, az energiaszolgáltatási és a településgazdálkodás építményei helyezhetőek el.
 - c) Az övezetben önálló telken kivételesen sem helyezhetőek el egyházi, oktatási, egészségügyi, szociális épületek. Az ipari telken a létesítményt szolgáló üzem-egészségügyi, szociális, oktatási és sport funkciók megjelenhetnek
- (6) A Gip-2.... övezetek előírásai
- a.) Az iparterület besorolását tekintve egyéb iparterület, amelyen belül az egyéb iparterületi funkciók mellett mezőgazdasági üzemi funkciók, és kialakult esetben állattartó telephelyek, valamint jelentős mértékű zavaró hatású tevékenységhez szükséges építmények is elhelyezhetőek, az egyéb szakhatósági előírások megtartása mellett
- (6A)⁵⁵ A Gip-3.... építési övezetek előírásai:
- a) Az iparterület besorolását tekintve egyéb ipari terület építési övezete.
 - b) Az építési övezet elsősorban az ipari, az energiaszolgáltatási építmények helyezhetőek el.
 - c) Az építési övezetben önálló rendeltetesként kivételesen sem helyezhetőek el egyházi, oktatási, egészségügyi, szociális célú épületek.
 - d) A megengedett max. építmény magasság értékén túl, a technológiához tartozó, vagy azokat befogadó toronyszerű építmények, műtárgyak (pl.: siló, kémény, tartály, ... stb.) megengedett

⁵⁴ Kiegészítette:13/2019. (VII.05) önkormányzati rendelet, hatályos: 2019. augusztus 6.

⁵⁵ Kiegészítette: 20/2020. (VIII.05) önkormányzati rendelet, hatályos: 2020. augusztus 6.

- építménymagassága max. 30,0 méter lehet.
- e) Az építési övezet területén belül, a megengedett max. építmény magasság értéke – az előkert és a szabályozási terven ábrázolt kötelezően zöldfelületi célra használandó terület figyelembe vételével - , az építési övezet határától mért:
- ea) 40,0 méter mélységig, 14,0 méter lehet,
 - eb) 60,0 méter mélységig 20,0 méter lehet,
 - ec) 60,0 méter mélységen túl, 20,0 métert meghaladóan max. 35,0 méter lehet, de legfeljebb a szabályozási terven kialakított építési övezet teljes területének 4%-áig (e felett továbbra is csak 20,0 méter lehet).
- f) Az építési telken kötelezően zöldfelületi célra használandó területet – amelyet háromszintes növényállomány telepítésével kell kialakítani - a szabályozási tervlapon jelölt helyeken, egy ütemben kell megvalósítani, az első vegetációs időszakban. Az így kialakított zöldfelületet úttal és közműsávval keresztezni csak a legrövidebb úton és módon lehet.
- g) Az építési övezet területén elhelyezhető a gazdasági tevékenységi célú épületen belül a tulajdonos, a használó és a személyzet számára szolgáló lakások, de legfeljebb a bruttó beépíthető terület 5 %-ának mértékéig, ha az adott gazdasági célú létesítmény védelmi övezetének előírására nem kerül sor, illetve ha azon kívül esik.
- h) Az építési övezetben terepszint alatti építmény és pinceszint csak az építési helyen belül alakítható ki.”

(7) A gazdasági területek övezeteinek telekre vonatkozó összefoglaló szabályozása:⁵⁶⁵⁷

1.	A	B	C	D	E	F	G	H	I
2.		alkalmazható		telekre vonatkoztatott					
3.	sajátos használat szerint			alakítható legkisebb				megeng edett építmén ymagass ág	legnagyobb beépítettség
4.		építési övezet jele	beépít ési mód	széle sség	mély -ség	telekte rület	zöldfelüle t		
5.	Kereskedel mi- szolgáltató gazdasági terület funkcionáli s övezet Gksz-1....	Gksz-1.1	SZ	30	40	2000	30	7,5	40
6.		Gksz-1.2	SZ	30	60	3000	30	7,5	40
7.		Gksz-1.3	SZ	30	40	1500	20	7,5	60
8.		Gksz-1.4	SZ	50	100	5000	20	9,5	40
9.		Gksz-1.5	SZ	-	-	3000	20	12,5	60
10.		Gksz-1.6	SZ	-	-	2000	20	12,5	60
11.	Egyéb iparterület funkcionáli s övezet Gip-1...	Gip-1.1	SZ	40	50	3000	30	12,5	50
12.		Gip-1.2	SZ	40	50	5000	25	12,5	50
13.		Gip-1.2.1.	SZ	40	50	5000	30	15	50
14.		Gip-1.3	SZ	30	50	1500	25	7,5	60
15.	Egyéb iparterület funkcionáli s övezet Gip-2....	Gip-2.1	SZ	40	60	2400	30	9,5	40
		Gip-2.2	SZ	100	100	10000	30	9,5	40

⁵⁶ **Módosította:** Nyírbátor Város Településszerkezeti tervének és a szerkezeti terv leírás módosításának elfogadásáról szóló **21/2013.(VII.31.)** sz. rendelet 1.§ **Hatályos:** 2013. augusztus 16-tól

⁵⁷ **Módosította:** 13/2019. (VII.05) önkormányzati rendelet, **Hatályos:** 2019. augusztus 6

16. 58	Egyéb iparterület funkcionális övezet Gip-3...	Gip-3.1	SZ	-	-	2500	25	14,0*	50
-----------	--	---------	----	---	---	------	----	-------	----

„*”: a 13.§ (6A) bekezdés figyelembe vételével

(8)⁵⁹ Gazdasági területeken (Gksz és Gip jelű területeken egyaránt) ahol a szabályozási terveken építési hely van kijelölve, az építmények elhelyezésénél a következőket is figyelembe kell venni:

a) Ahol az építési hely valamely közterülettel határos oldalán előkert zónára vonatkozó érték került meghatározásra (pl.: EZ=10,0m), akkor az előkert zónában csak az alábbi építmények helyezhetők el:

aa) az ingatlan őrzésére, védelmére szolgáló épület, max. bruttó 80m² alapterületig,

ab) kerékpár és segédmotoros kerékpár tárolására alkalmas épület, max. bruttó 100m² alapterületig.

b) Az előkert zónában elhelyezett építmény megengedett építménymagassága 5,0 méter.

c) Az előkert zónában elhelyezett építmény, az építési hely zónán kívüli részén elhelyezett egyéb építménnyel össze nem építhető."

14. §.

Különleges területek

(1) A szabályozási terven K jellel jelölt területek sajátos használatuk szerint különleges területek.

(2) A különleges területek sajátos használatuk szerint az alábbi övezeti besorolásba tartoznak:⁶⁰

a) K-1 Nagyterjedésű kereskedelmi célú terület

b) K-2 Vásártér, városi piac

c) K-3 Városi idegenforgalmi és szabadidő Centrum Kulturális központ, strand, sportterület

d) K-4 Egészségügyi terület, városi egészségügyi központ

e) K-5 Sport és rekreációs terület

f) K-6 Nagyterjedésű közmű területek

g) K-7 Temető területek

h) K-8 Honvédségi terület: honvédségi terület honvédségi határőrizeti és ezeket kiegészítő funkciók és szolgálati lakások elhelyezésére szolgál.⁶¹

i) K-9 Különleges régészeti terület

j) K-10 Hulladékkezelők területei

⁵⁸ **Kiegészítette:** 20/2020. (VIII.05) önkormányzati rendelet, hatályos: 2020. augusztus 6.

⁵⁹ **Kiegészítette:** Nyírbátor Város helyi építési szabályzatáról és szabályozási tervéről szóló 8/2004. (VII. 15.) önkormányzati rendelet módosításáról szóló 17/2015.(V.14.) sz. rendelet 3.§ **Hatályos:** 2011. május 14-től

⁶⁰ **Módosította:** Nyírbátor Város Településszerkezeti tervének és a szerkezeti terv leírás módosításának elfogadásáról szóló 20/2013.(VII.04.) sz. rendelet 5.§ **Hatályos:** 2013. augusztus 04-től

⁶¹ **Módosította:** Nyírbátor Város Településszerkezeti tervének és a szerkezeti terv leírás módosításának elfogadásáról szóló 14/2012.(VIII.28.) sz. rendelet 4.§ **Hatályos:** 2012. augusztus 24-én