


Nyomvonal Széchenyi u.
hossz-szelvénye

Mh=1:500
Mv=1:50
Alapszint: 150.00 mBf.

TEREP
PÁLYA
Jobb ív
IVVISZONYOK: Egyenes
Bal ív

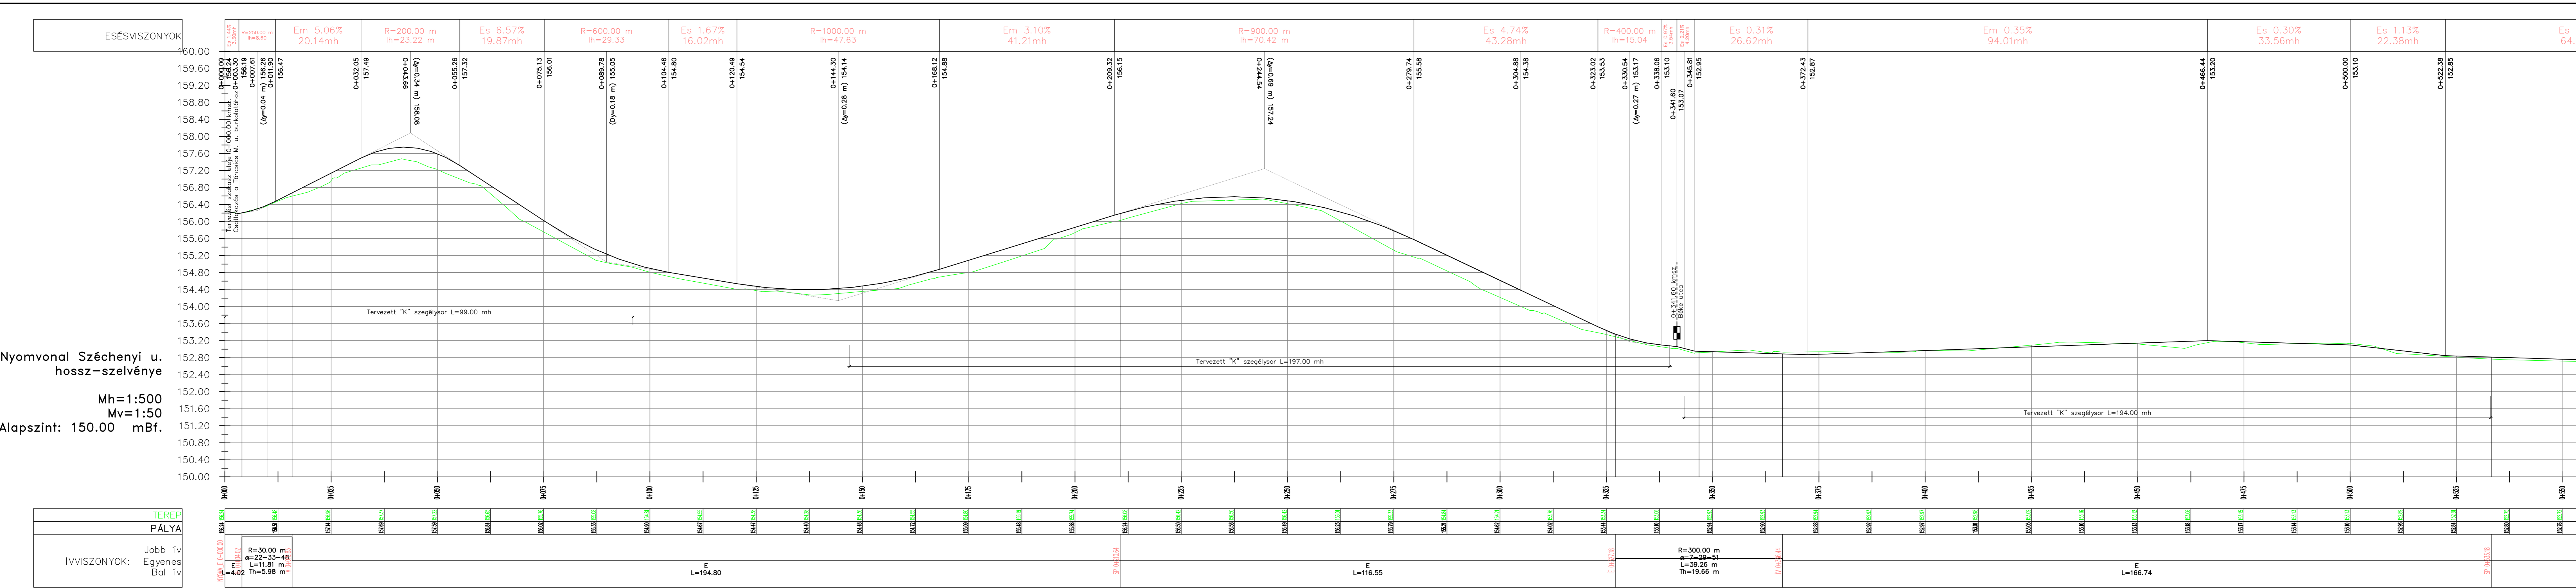

KÖZMŰTERV-M'93 Kft.
4400 NYÍREGYHÁZA, Selyem u. 21/B. 1./1.
Tel.: 42-437-201
info@kozmufterv-m93.hu
Mérnök-kamara al. nyisz.: C-15-000126

Ez a terv az érvényes jogszabályok alapján szerzői jogvédelem alatt áll. A jogtalan használat esetén a jogtulár felelősséget vállal a kártérítésért.

Munka megnevezése:

Nyírbátor
Széchenyi utca átépítés és csapadékvíz elvezetés
kiviteli terv

Rajz megnevezése:

Nyírbátor
Széchenyi utca
Útépítési hossz-szelvény I. (0+000-0+550 kmsz.)

Úgyvezető:	Vezető-tervező:	Eng. szám:	Név:	Eng. szám:	Tervező munkatárs:
Major Gabriella	ifj. Major F.	KE-K/15-0229	VZ-TEL/15-0229		Nagy Réka

Törzsszám:

471/14-KT

Kelt:

2019. január

Méretarány:

1:500

Tervrajta:

K.T.

Rajzsorszám:

U-3.1