


Nyomvonal Széchenyi u.
hossz-szelvénye

Mh=1:500
Mv=1:50
Alapszint: 150.00 mBf.

TEREP
PÁLYA
Jobb ív
ÍVVISZONYOK: Egyenes
Bal ív

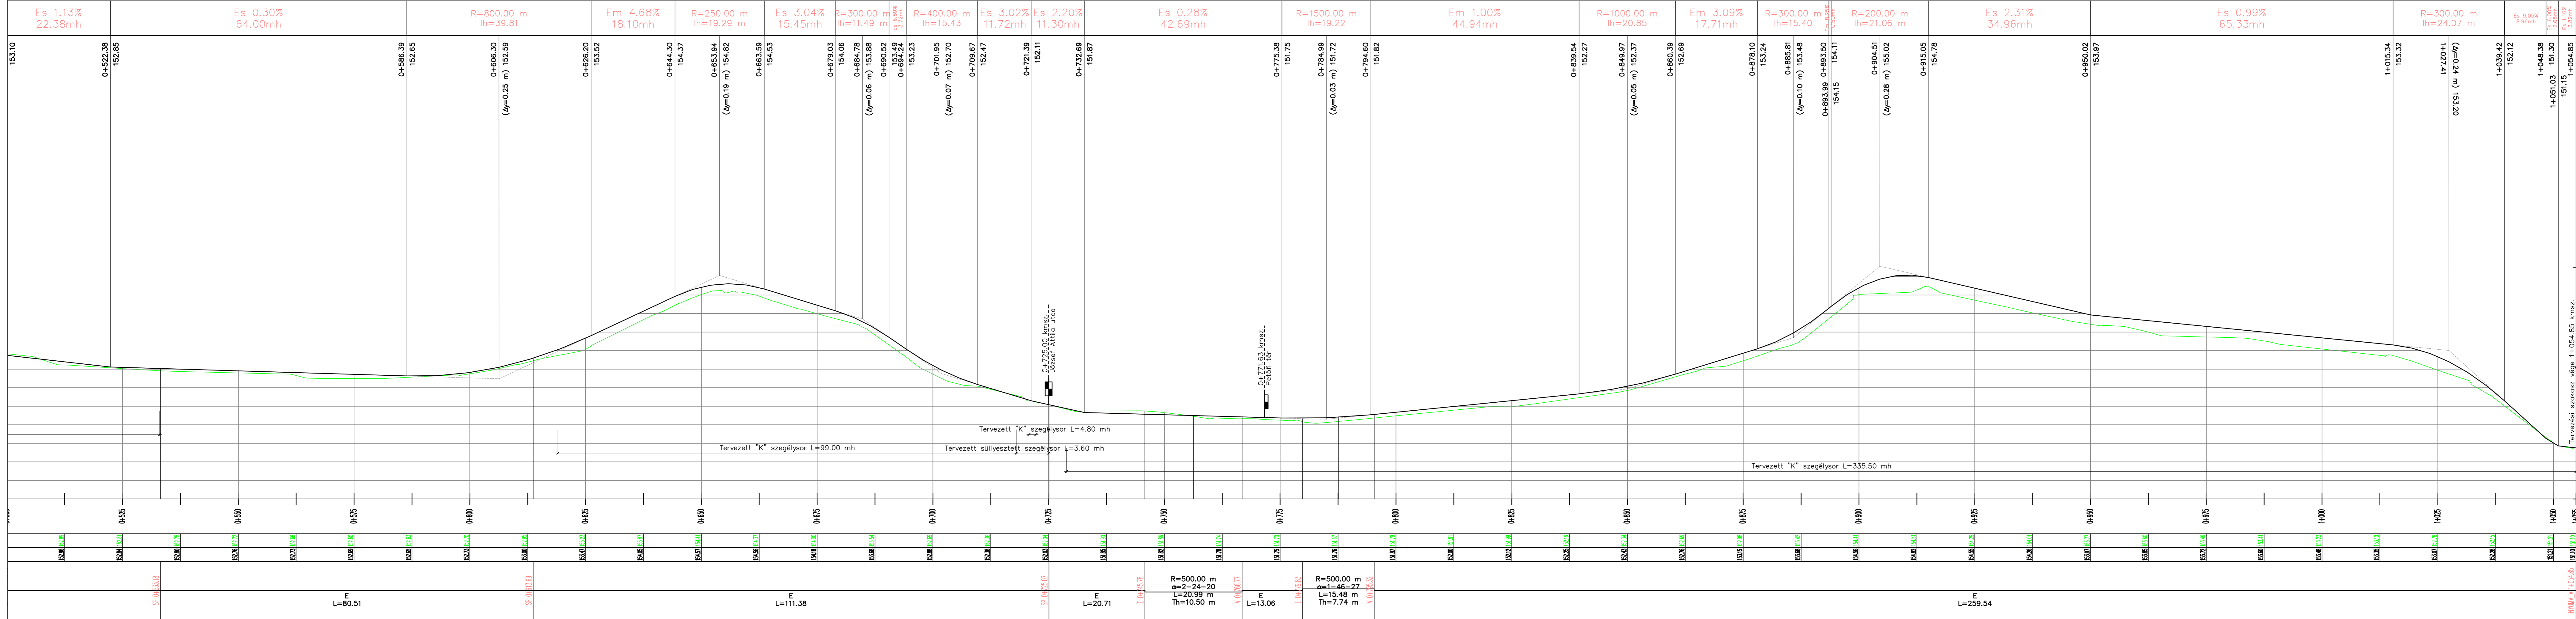

"KÖZMŰTERV-M'93" Kft.
4400 NYÍREGYHÁZA, Sajm u. 21/B. 1./1.
Tel.: 42-437-201
info@kmu-terv93.hu
Mériszkamara al. nyisz.: C-15-000126

Munka megnevezése:

Nyírbátor
Széchenyi utca átépítés és csapadékvíz elvezetés
kiviteli terv

Rajz megnevezése:

Nyírbátor
Széchenyi utca
Útépítési hossz-szelvény II. (0+550-1+054.85kmsz.)

Ügyvezető:

Major Gabriella

Vezető-tervező:

Név: ifj.Major F. Eng. szám: VZ-TEL/15-0229

Tervező:

Név: Eng. szám:

Tervező munkatárs:

Nagy Réka

Törzsszám:

471/14-KT

Kelt:

2019. január

Méretarány:

1:500

Tervrajza:

K.T.

Rajzsorszám:

U-3.2