NYÍRBÁTOR VÁROS
TELEPÜLÉSI TÉRSÉGEN BELÜLI TERÜLETEK - SZABÁLYOZÁSI TERV

M=1:5000

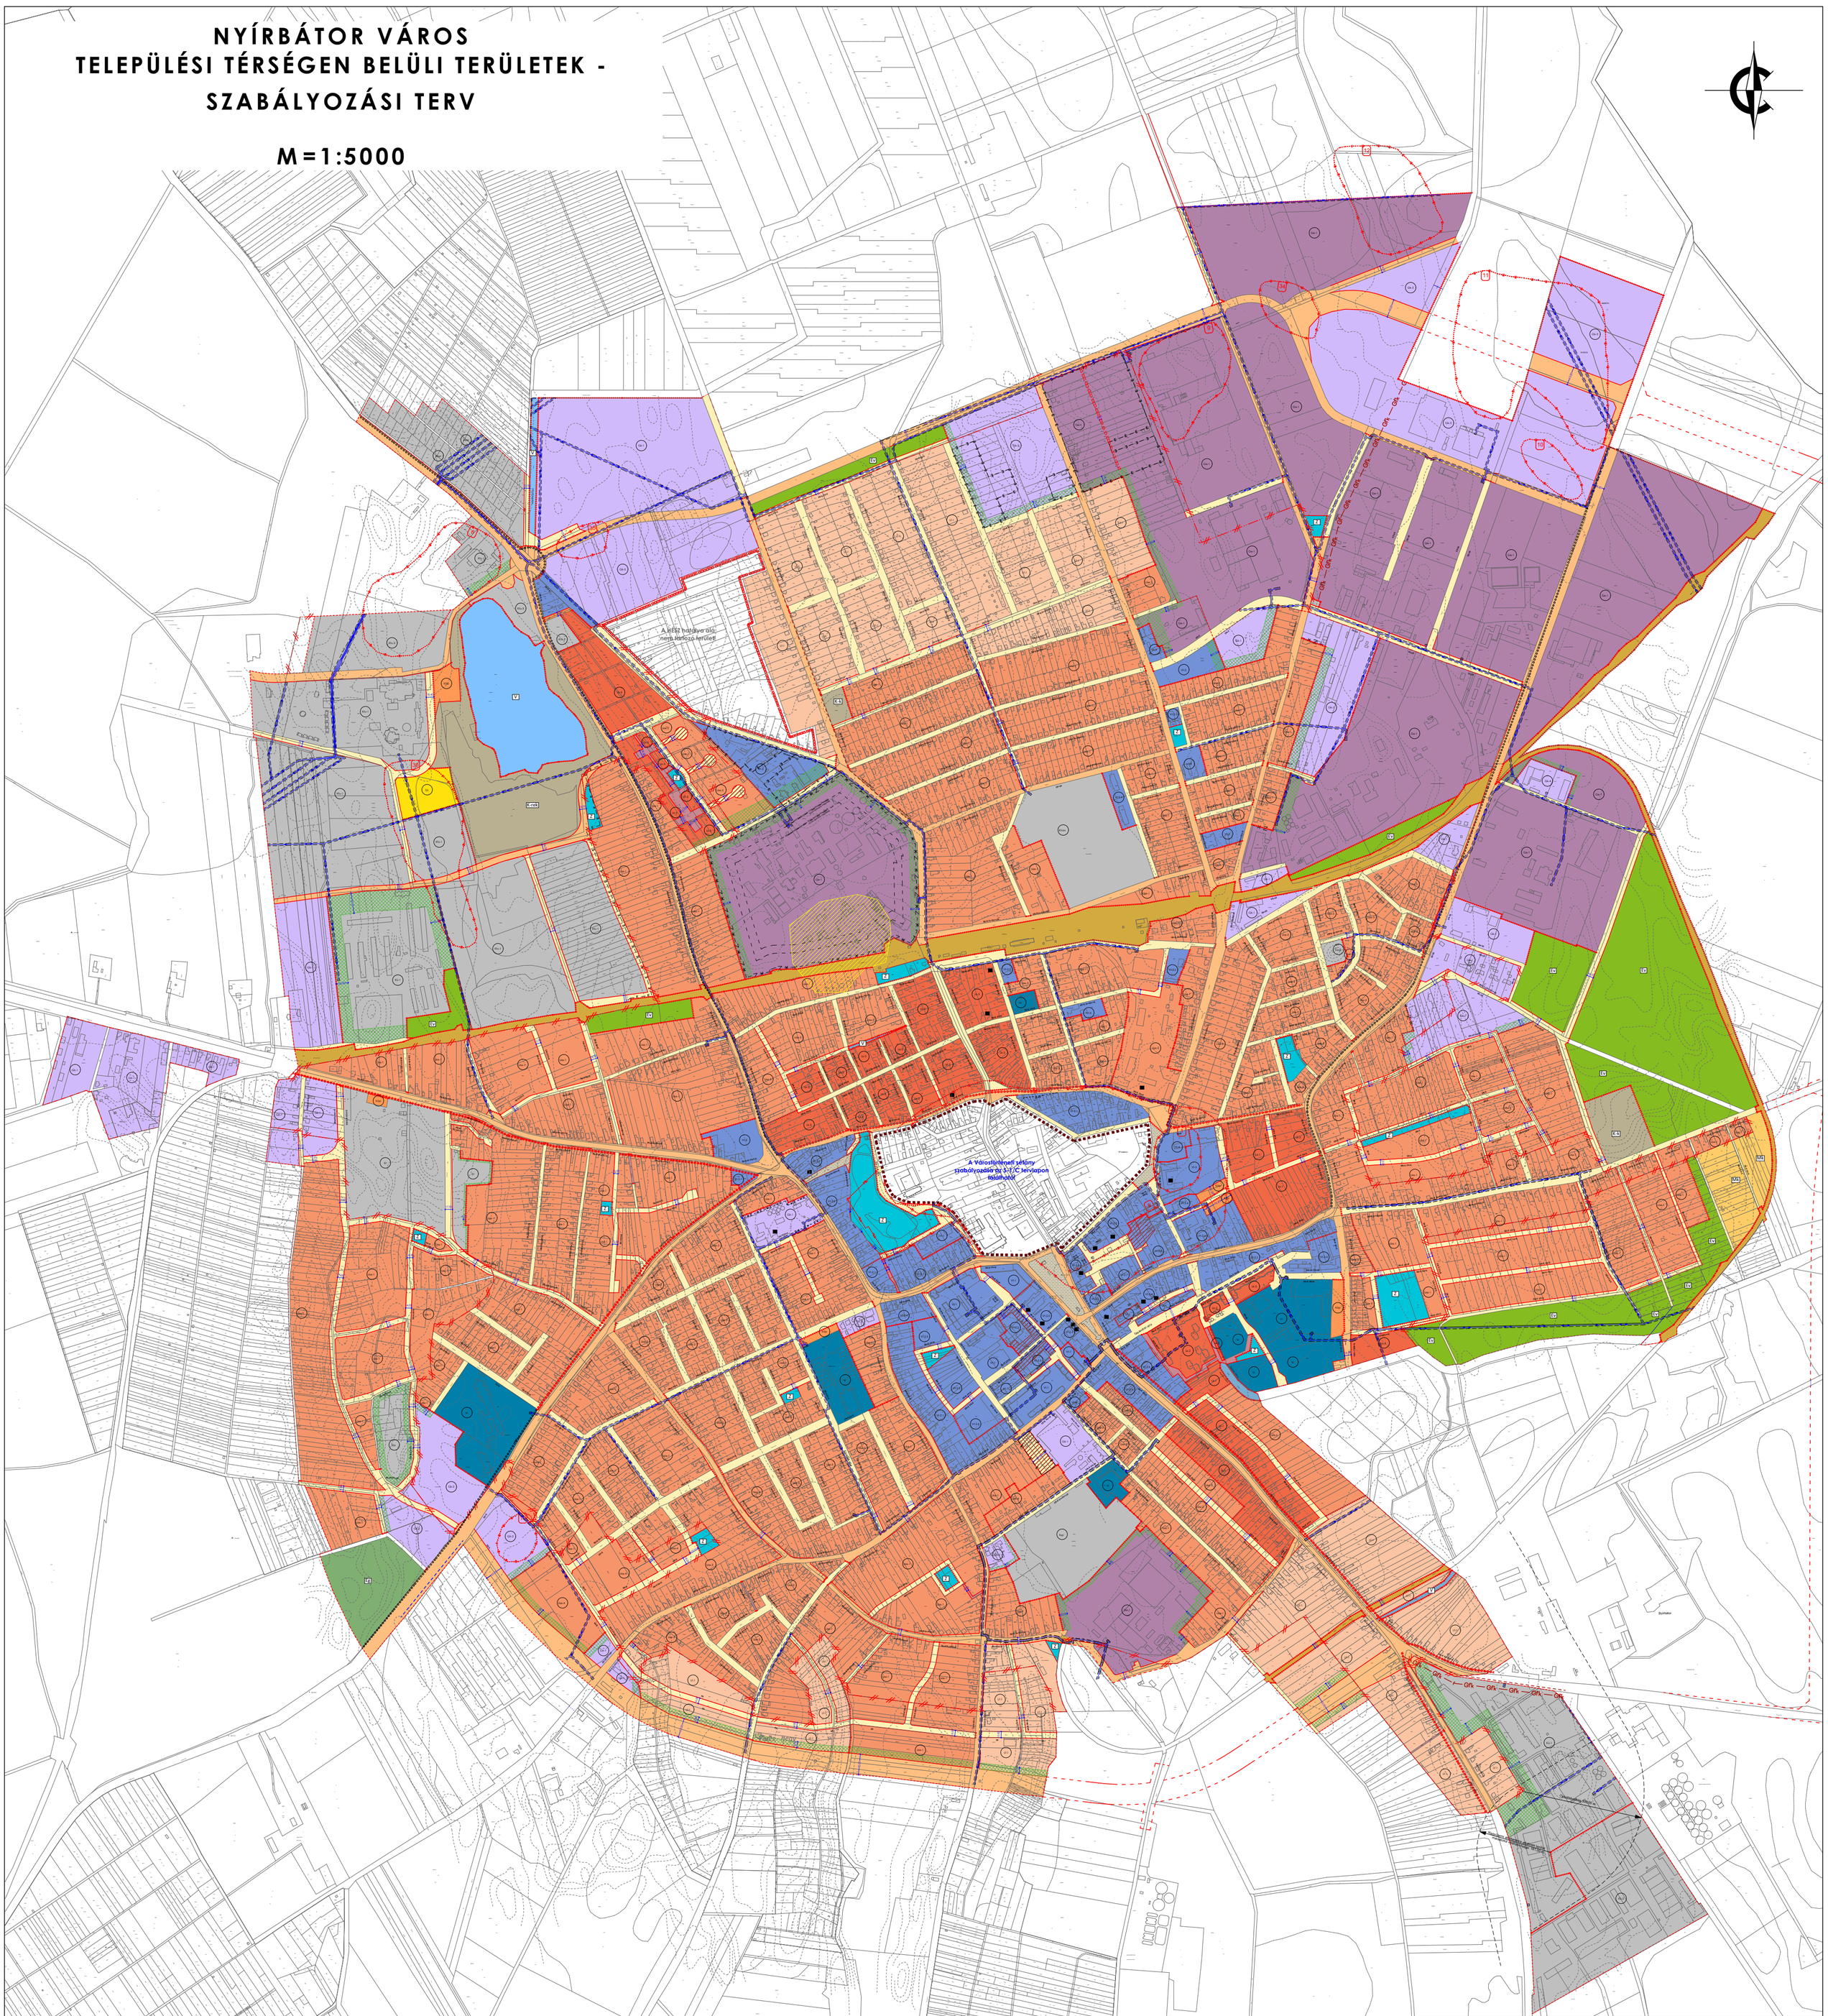

NYÍRBÁTOR VÁROS ÖNKORMÁNYZATA KÉPVISELŐ-TESTÜLETÉNEK ..../2022. (...) ÖNKORMÁNYZATI RENDELETE

P.H.

..... polgármester

..... jegyző

Tervező, Építő és Kereskedelmi Kft. H-4400 Nyíregyháza, Selyem u. 21. Tel.: 06-42/ 435-674., Tel./Fax: 06-42/ 435-677	MEGRENDELŐ: NYÍRBÁTOR VÁROS ÖNKORMÁNYZATA H-4300 Nyírbátor, Szabadság tér 7.	MUNKASZÁM: T-03/2016
	TELEPÜLÉS, IGAZGATÁSI TERÜLET MEGNEVEZÉSE: NYÍRBÁTOR TELEPÜLÉSRENDEZÉSI TERVE	DÁTUM: 2022. március
		TERVFAJTA: szabályozási terv
	MUNKARÉSZ MEGNEVEZÉSE: TELEPÜSI TÉRSÉGEN BELÜLI TERÜLETEK - SZABÁLYOZÁSI TERV	MÉRETARÁNY: M = 1:5000
SZERKESZTŐ: Barkaszi Richárd	TERVEZŐK: Labbancz András településtervező TT-15-0378	RAJZSZÁM: S-2
TERVEZŐ MUNKATÁRS: Ugochukwu Georgina	ÜGYVEZETŐ IG.: Végh József	

Készült az állami alapadatok felhasználásával!