


NYÍRBÁTOR VÁROS TELEPÜLÉSI TÉRSÉGEN BELÜLI TERÜLETEK - SZABÁLYOZÁSI TERV Városhörténeti sétány

M=1:1000

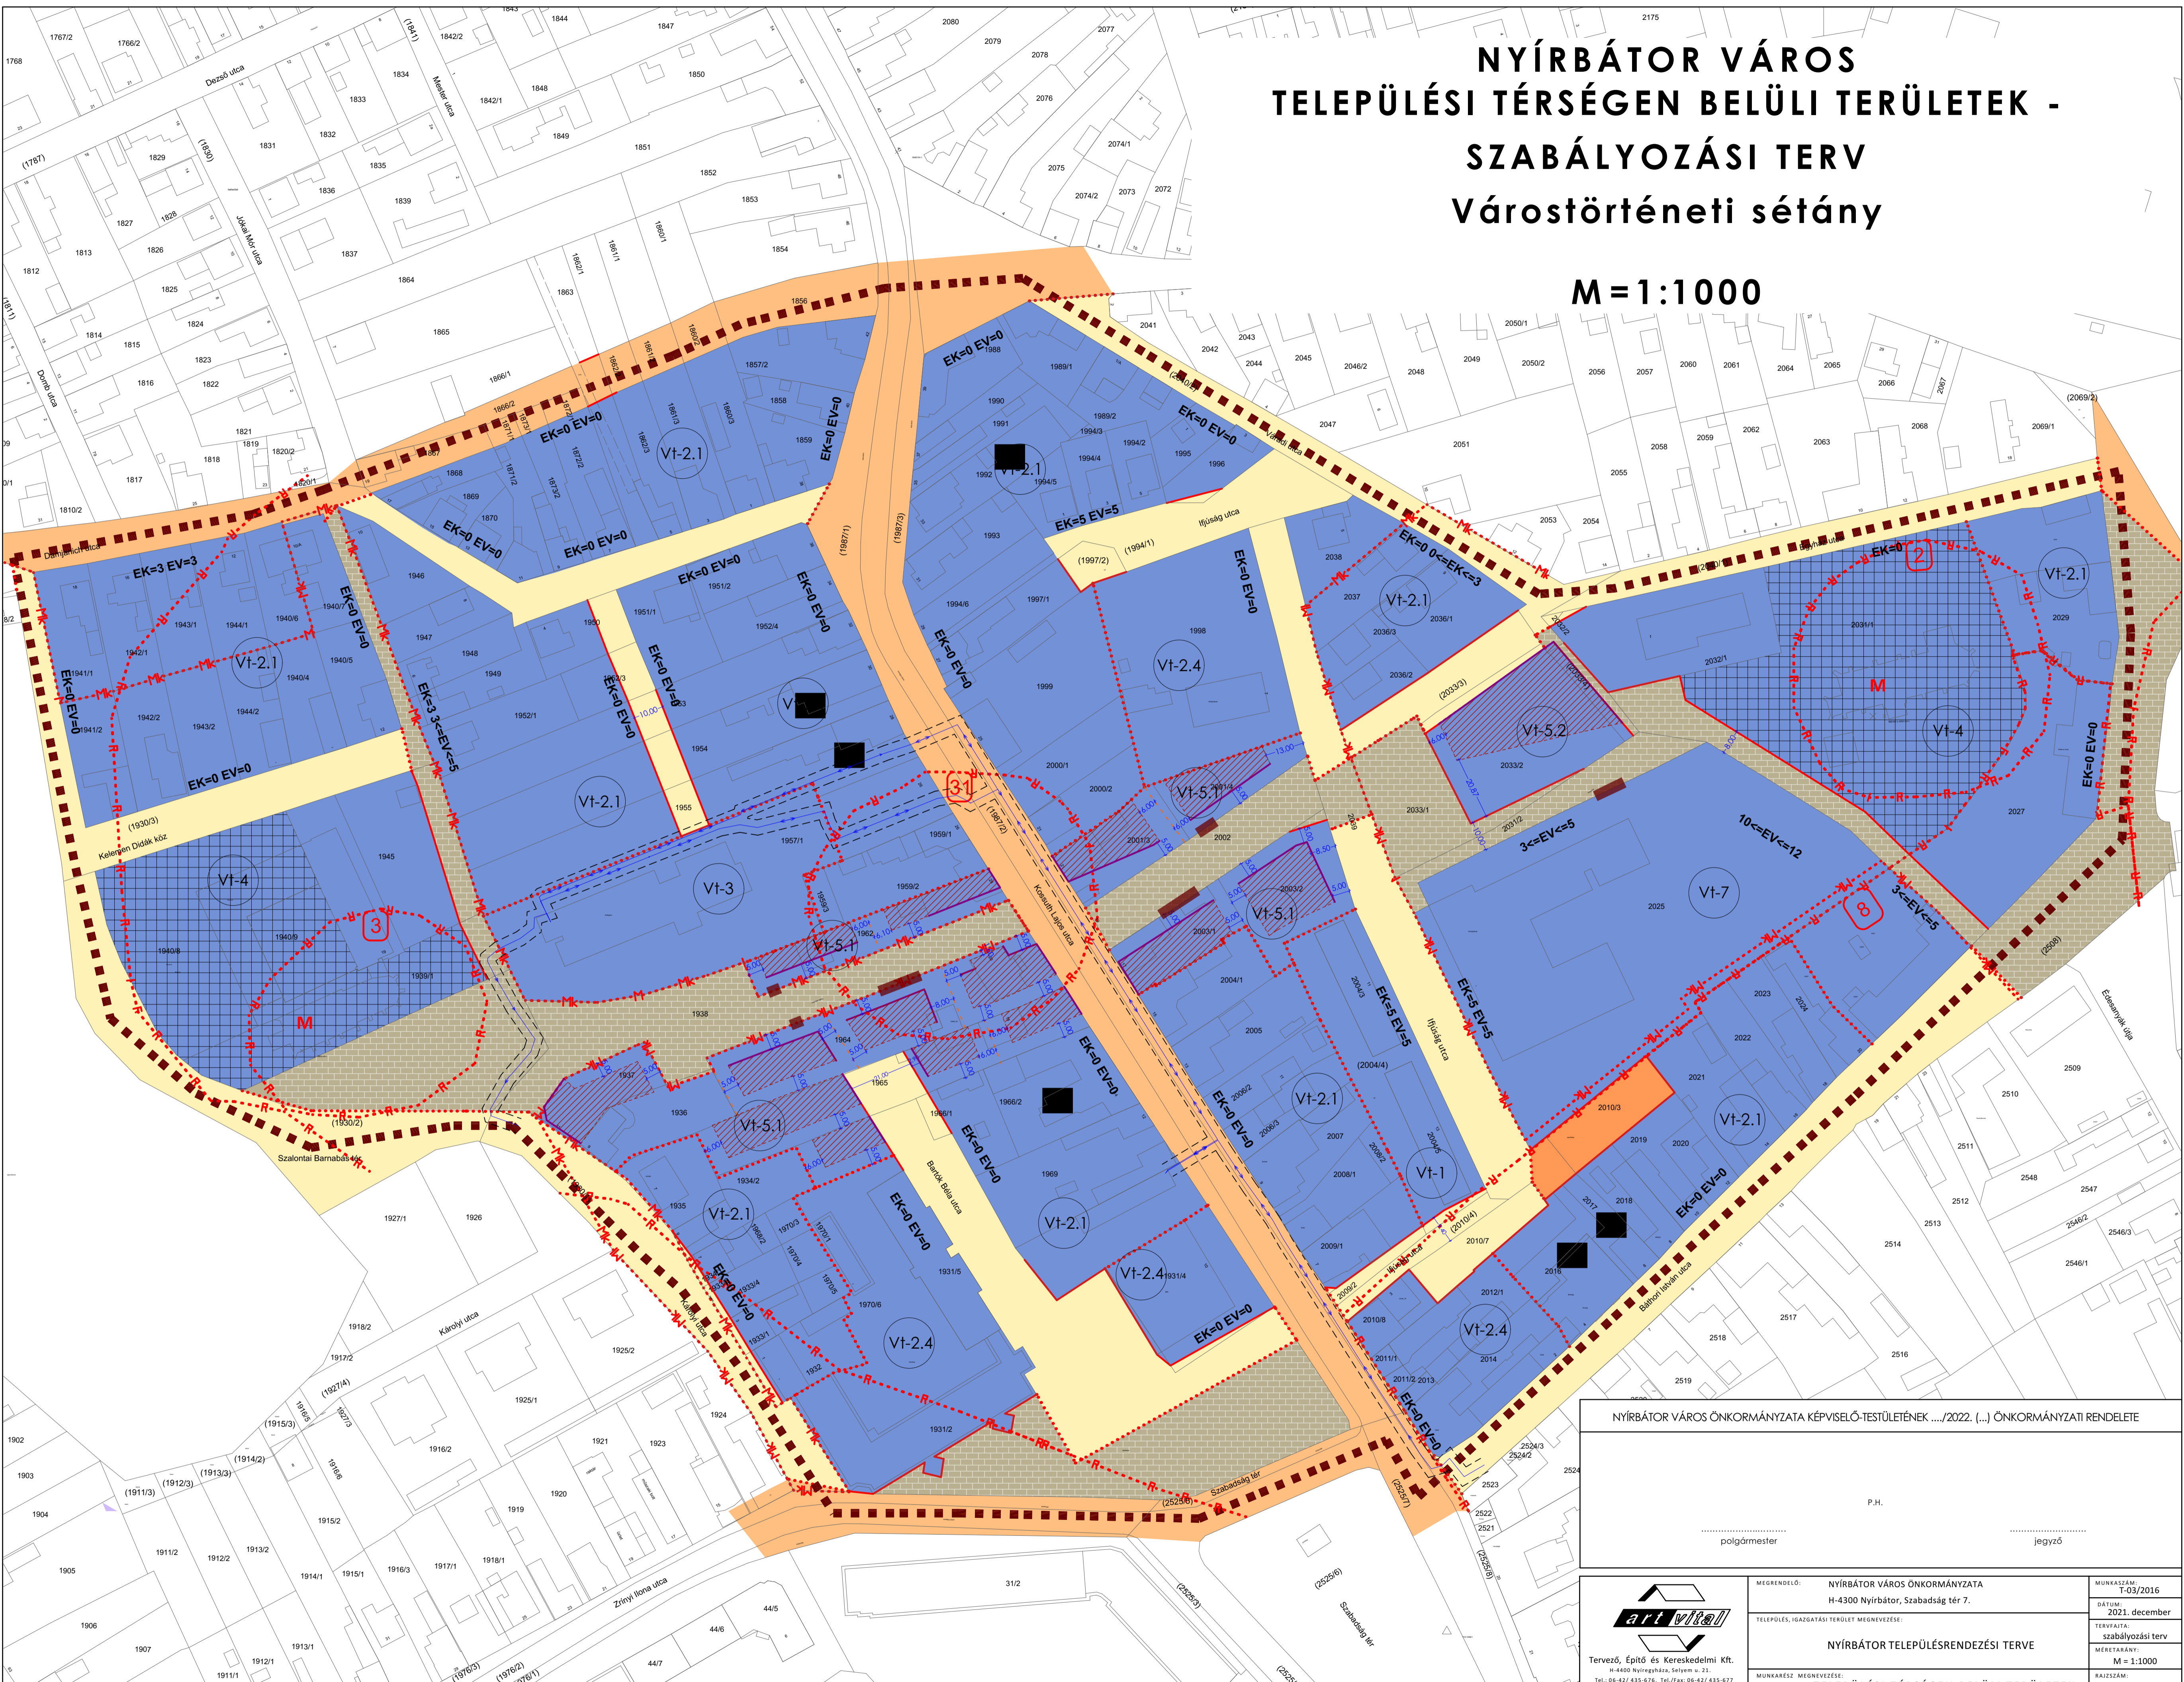

Készült az állami alapadatok felhasználásával!

NYÍRBÁTOR VÁROS ÖNKORMÁNYZATA KÉPVISELŐ-TESTÜLETÉNEK .../2022. (...) ÖNKORMÁNYZATI RENDELETE

P.H.

..... polgármester jegyző

| | | |
|---|--|---|
| <p>Tervező, Építő és Kereskedelmi Kft. H-4300 Nyírbátor, Szabadság u. 23. Tel: 06-42/ 435-676, Tel./Fax: 06-42/ 435-677</p> | <p>MEGERŐSÍTŐ: NYÍRBÁTOR VÁROS ÖNKORMÁNYZATA H-4300 Nyírbátor, Szabadság tér 7.</p> | <p>MUNKASZÁM: T-03/2016 DÁTUM: 2021. december</p> |
| | <p>TELEPÜLÉS, IGAZGATÁSI TERÜLET MEGNEVEZÉSE: NYÍRBÁTOR TELEPÜLÉSRENDEZÉSI TERVE</p> | <p>TERVFAJTA: szabályozási terv MÉRÉTBARÁNY: M = 1:1000</p> |
| <p>SZERKESZTŐ: Barkaszi Richard TERVEZŐ MUNKATÁRS: Ugochukwu Georgina</p> | <p>TERVEZŐK: Labbancz András településtervező TT-15-0378</p> | <p>ÜGYVÉZŐ: Végő József</p> |