


NYÍRBÁTOR VÁROS TELEPÜLÉSI TÉRSÉGEN BELÜLI TERÜLETEK - SZABÁLYOZÁSI TERV Városhörténeti sétány

M=1:1000

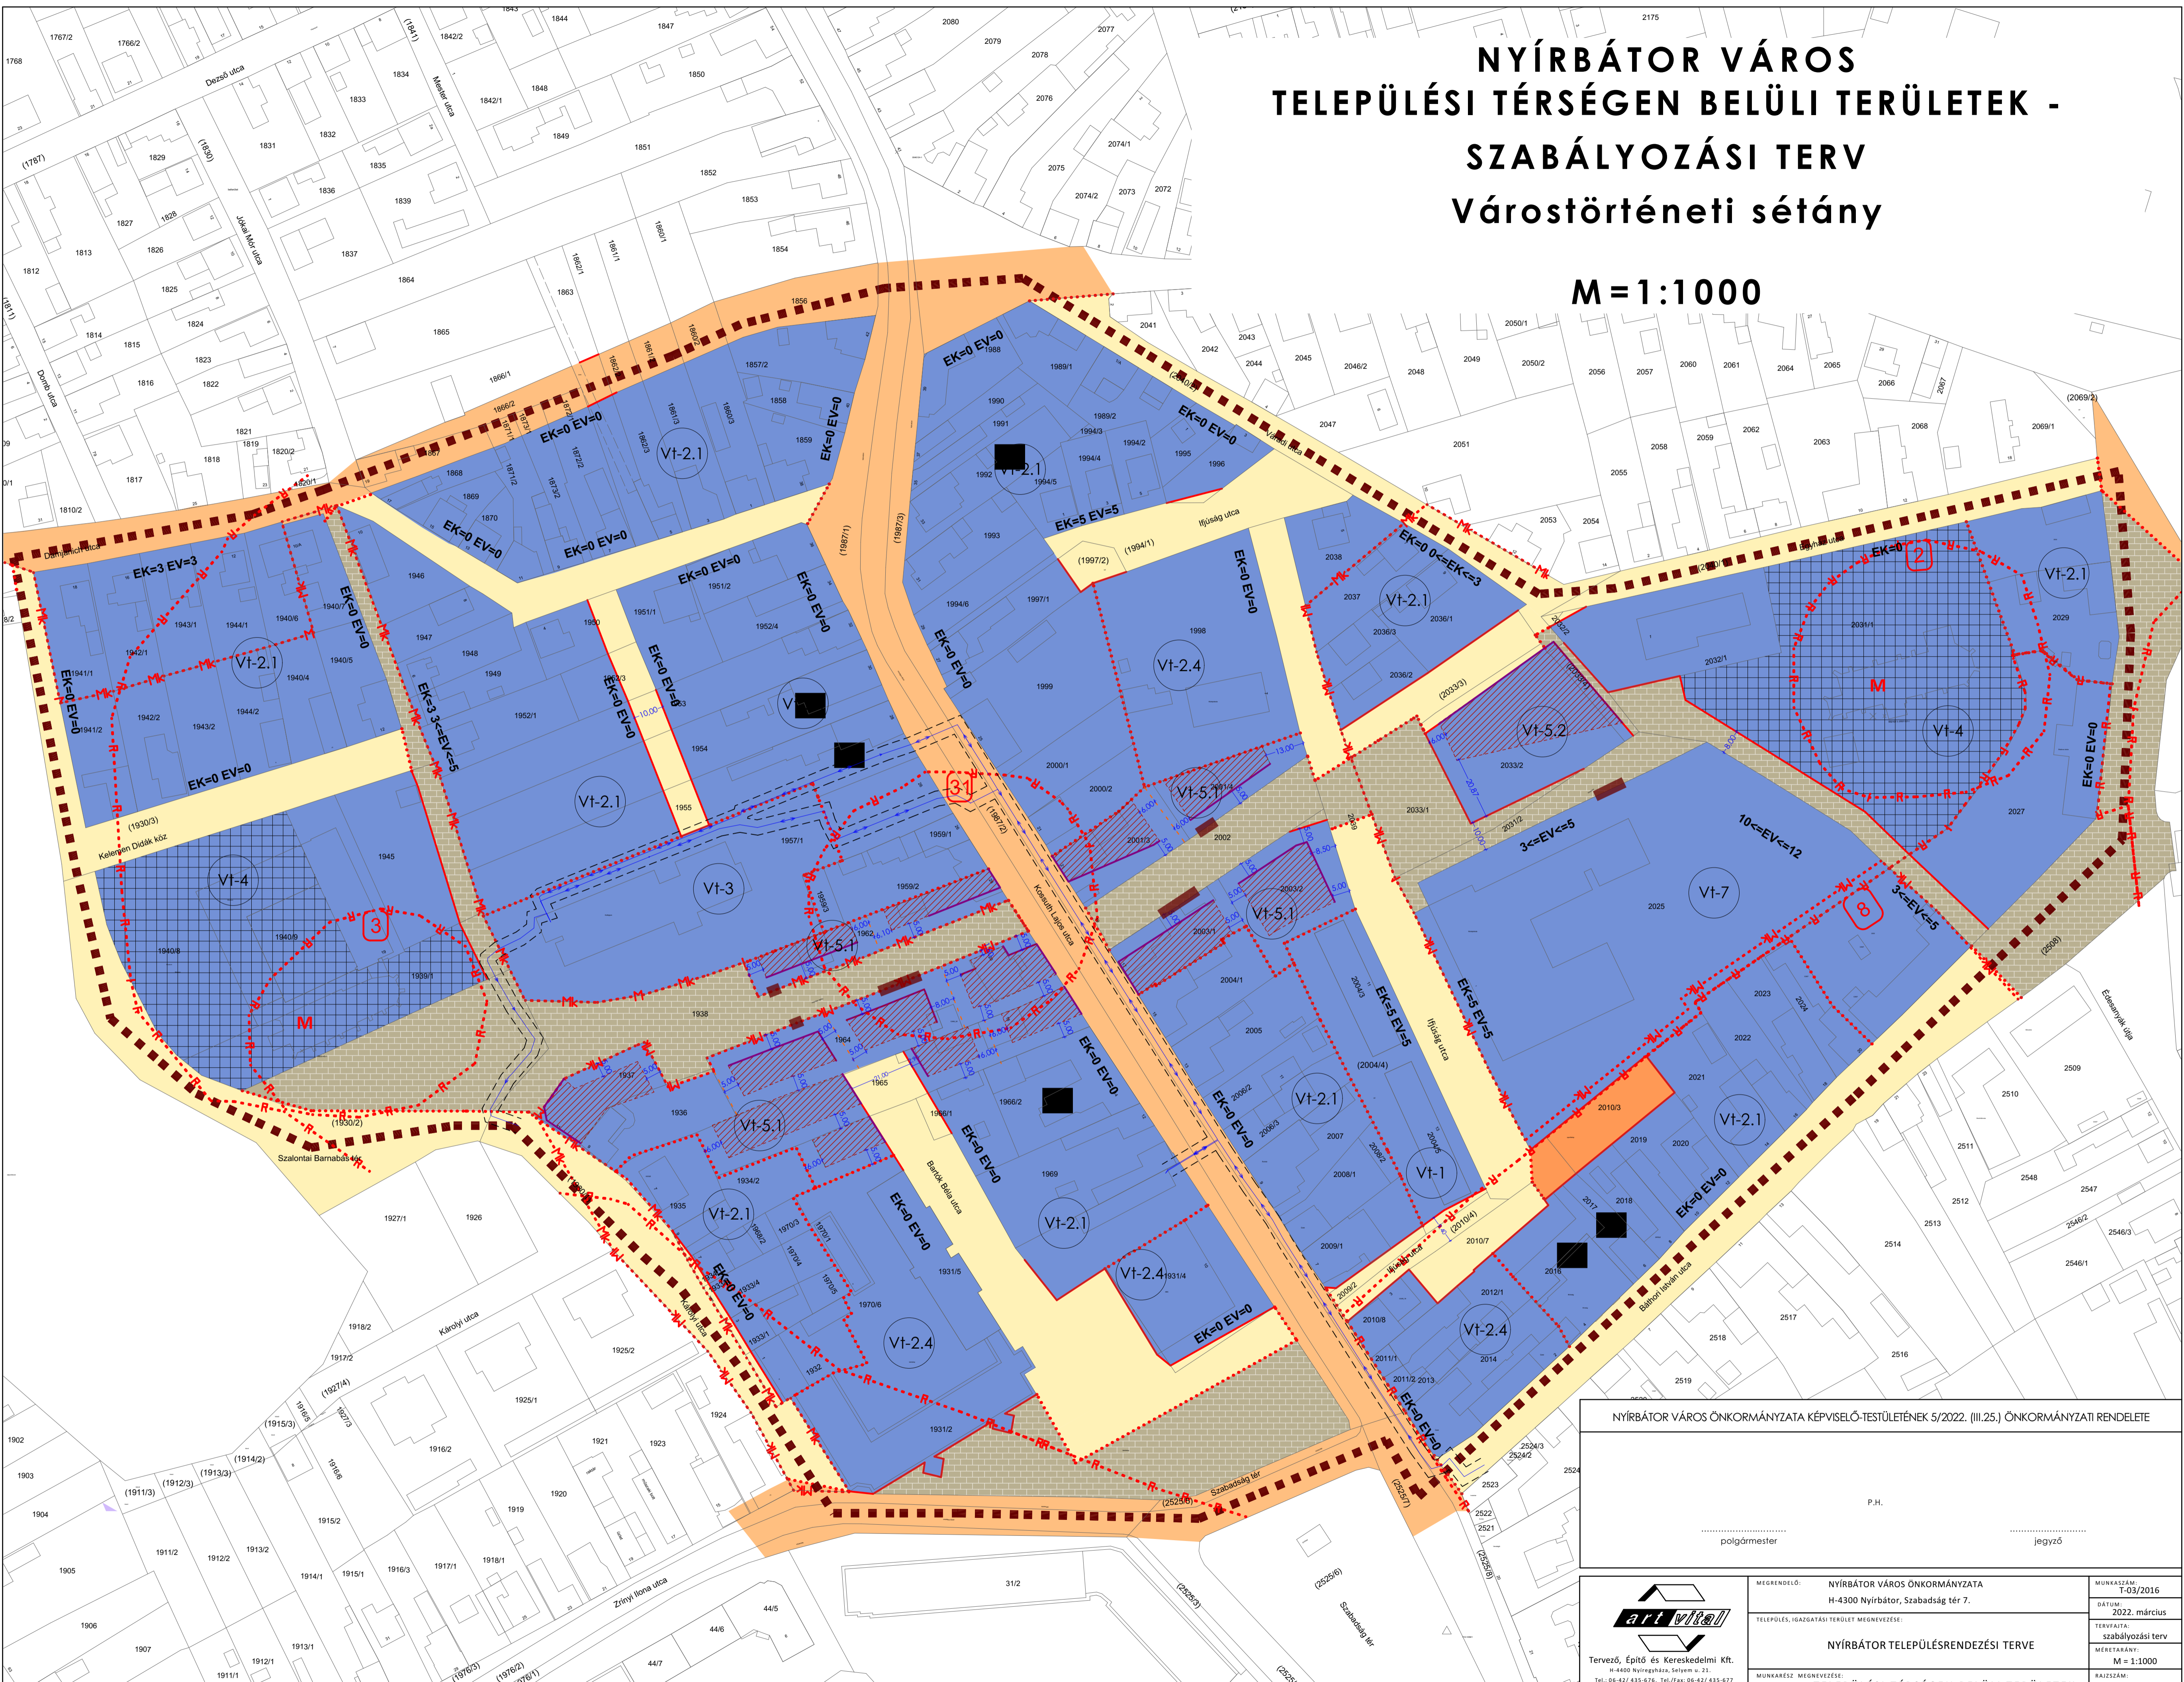

Készült az állami alapadatok felhasználásával!

NYÍRBÁTOR VÁROS ÖNKORMÁNYZATA KÉPVISELŐ-TESTÜLETÉNEK 5/2022. (III.25.) ÖNKORMÁNYZATI RENDELETÉ

.....
polgármester

.....
jegyző

<p>Tervező, Építő és Kereskedelmi Kft. H-4300 Nyírbátor, Szabadság tér 7. Tel: 06-42/435-674, Tel/Fax: 06-42/435-677</p>	MEGRENDELŐ: NYÍRBÁTOR VÁROS ÖNKORMÁNYZATA H-4300 Nyírbátor, Szabadság tér 7.	MUNKASZÁM: T-03/2016 DATUM: 2022. március
	TELEPÜLÉS, IGAZGATÁSI TERÜLET MEGNEVEZÉSE: NYÍRBÁTOR TELEPÜLÉSRENDEZÉSI TERVE	TERVFAJTA: szabályozási terv MÉRÉTBÁNY: M = 1:1000
SZERKESZTŐ: Barkaszi Richard TERVEZŐ MUNKATÁRS: Ugochukwu Georgina	TERVEZŐK: Labbancz András településtervező TT-15-0378	UGYVÉRSZÁM: Végváros