


NYÍRBÁTOR VÁROS TELEPÜLÉSI TÉRSÉGEN BELÜLI TERÜLETEK - SZABÁLYOZÁSI TERV Városhörténeti sétány


M=1:1000

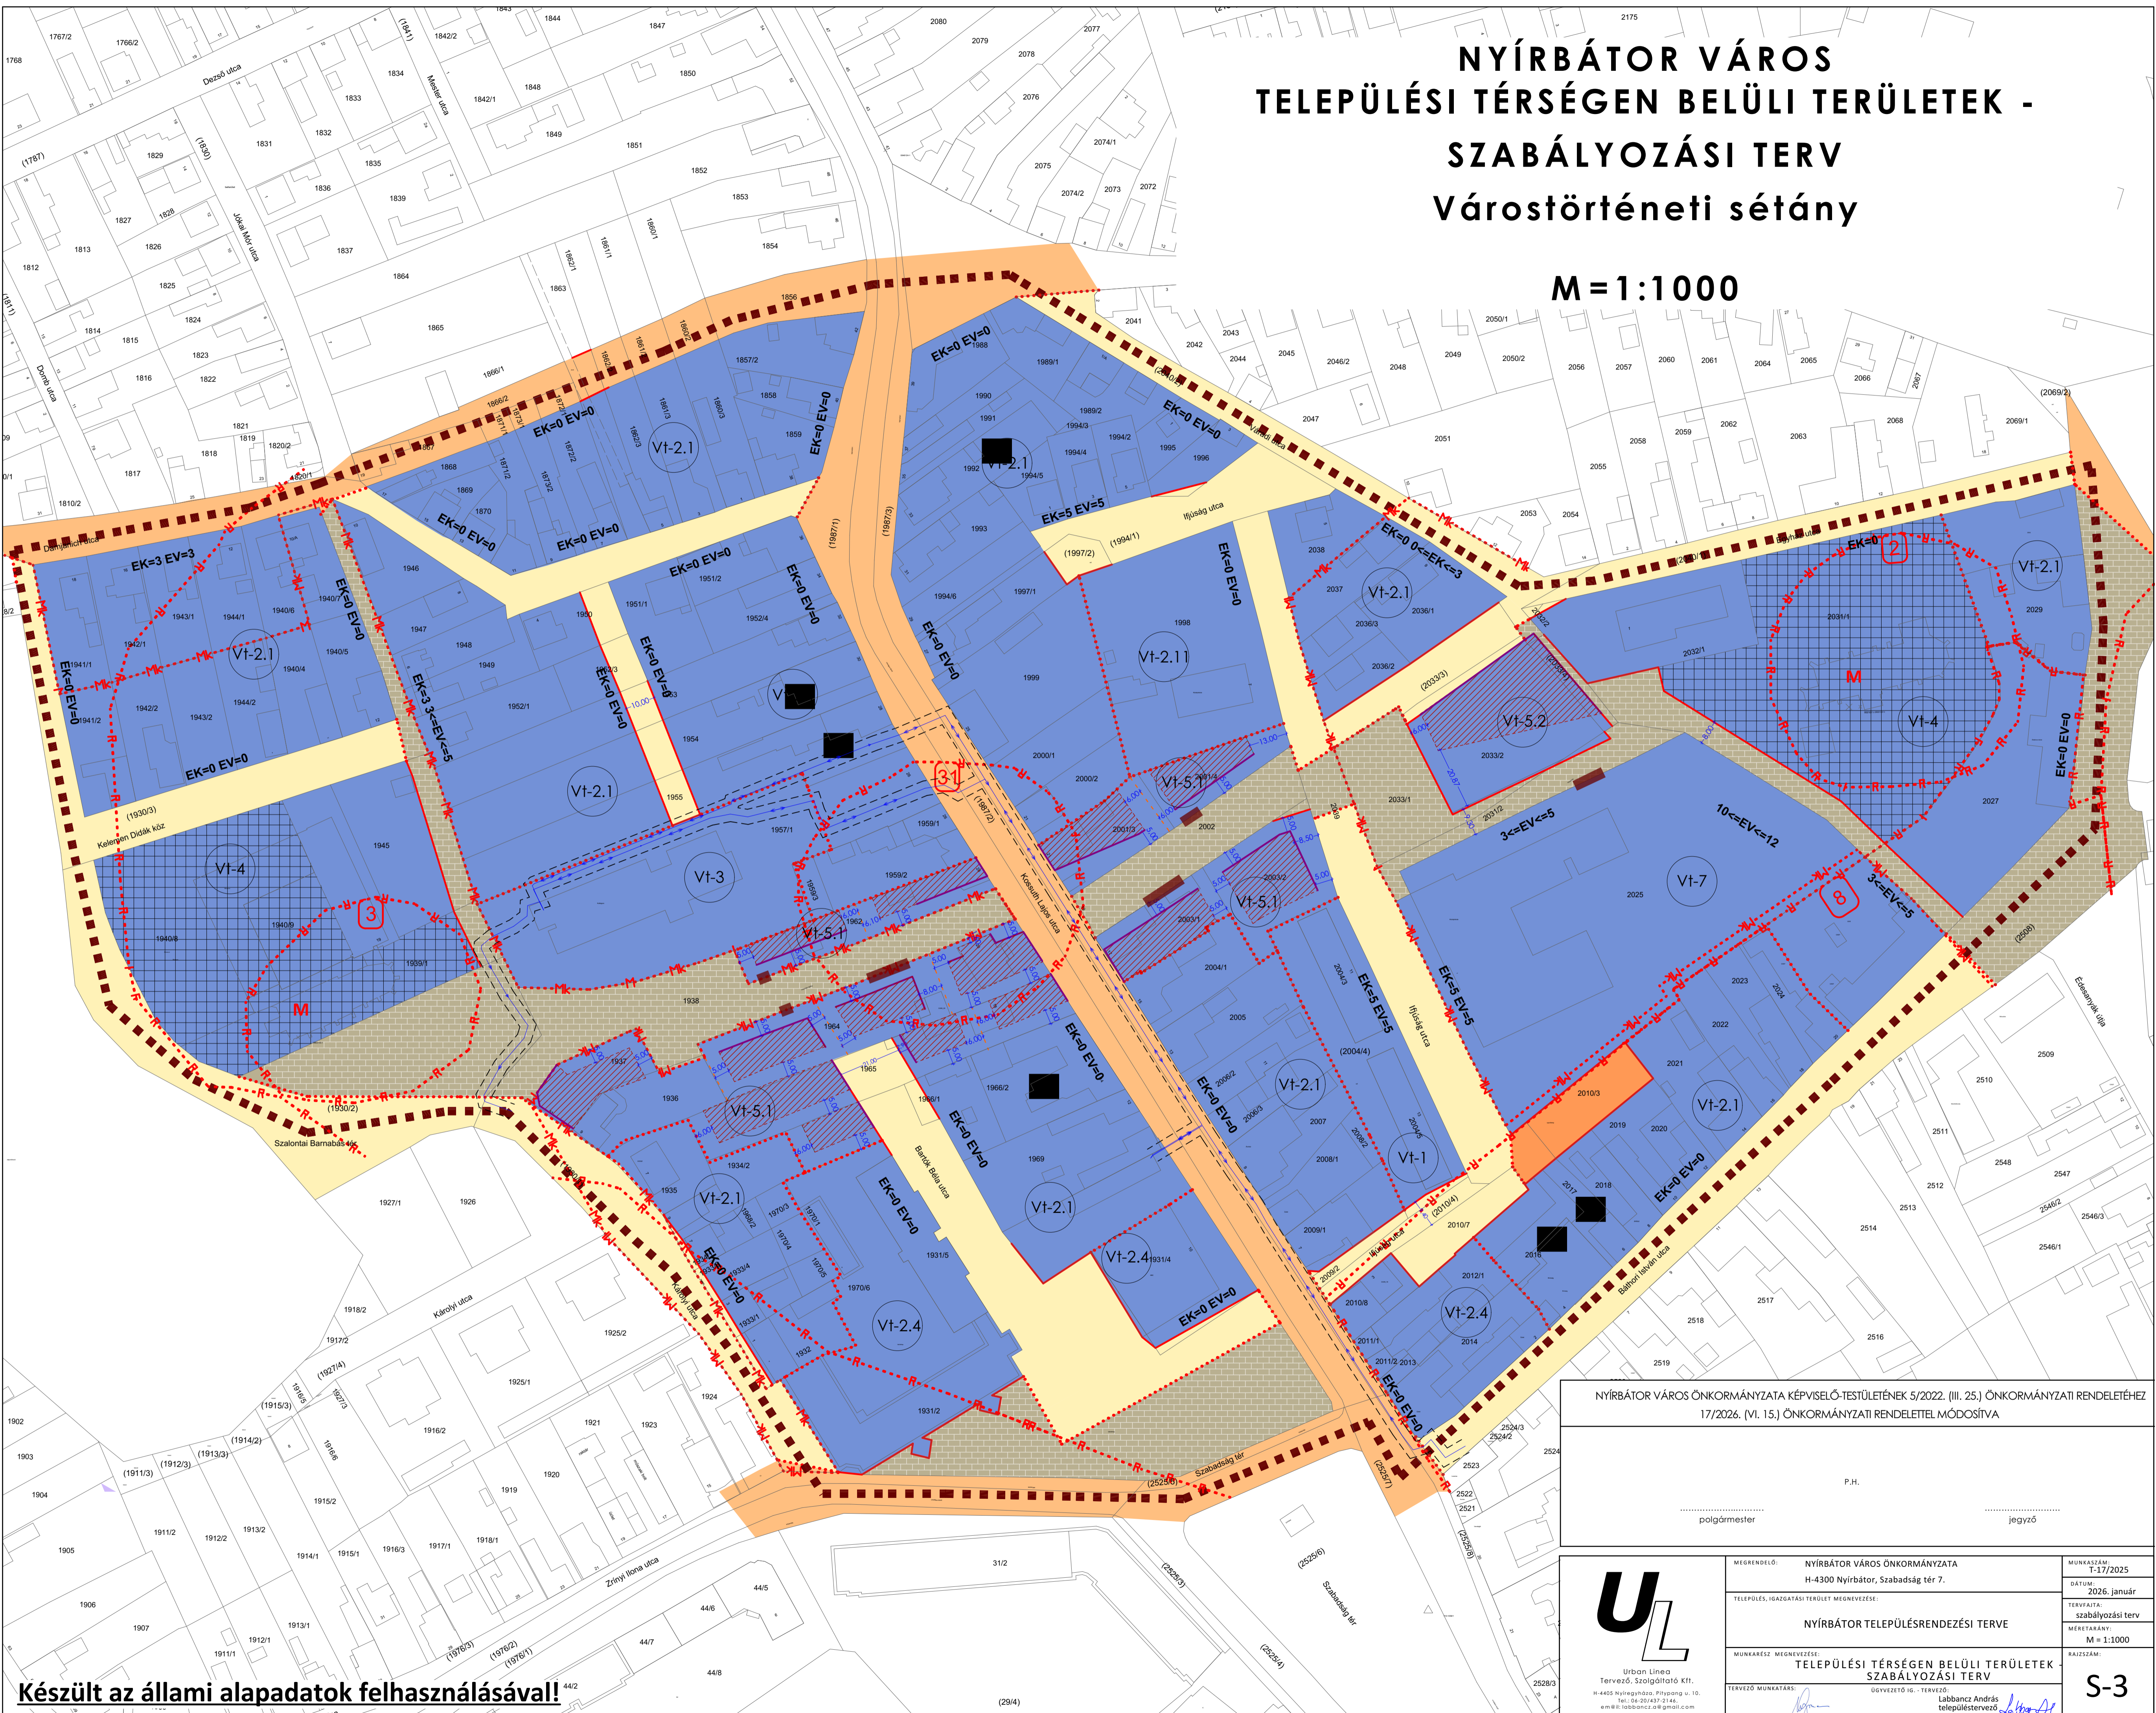

Készült az állami alapadatok felhasználásával!

NYÍRBÁTOR VÁROS ÖNKORMÁNYZATA KÉPVISELŐ-TESTÜLETÉNEK 5/2022. (III. 25.) ÖNKORMÁNYZATI RENDELETÉHEZ
17/2026. (VI. 15.) ÖNKORMÁNYZATI RENDELETTEL MÓDOSÍTVA

..... polgármester jegyző

 Urban Linea Tervező, Szolgáltató Kft. H-4405 Nyíregyháza, Pityang u. 10. Tel.: 06-20/437-2144. e-mail: info@urbanlinea.hu	MEGRENDELŐ:	NYÍRBÁTOR VÁROS ÖNKORMÁNYZATA H-4300 Nyírbátor, Szabadság tér 7.	MUNKASZÁM:	T-117/2025
	TELEPÜLÉS, IGAZGATÁSI TERÜLET MEGNEVEZÉSE:	NYÍRBÁTOR TELEPÜLÉSRENDEZÉSI TERVE	DÁTUM:	2026. január
MUNKARÉSZ MEGNEVEZÉSE:	TELEPÜLÉSI TÉRSÉGEN BELÜLI TERÜLETEK SZABÁLYOZÁSI TERV	TERVFAJTA:	szabályozási terv	RAJZSZÁM:
TERVEZŐ MUNKATÁRS:	ÜGYVEZETŐ IG. - TERVEZŐ:	TERV MÉRÉSKÉPE:	M=1:1000	S-3
Ugochuku Georgina	Lábancz András településtervező TT-15-0378			