


NYÍRBÁTOR VÁROS TELEPÜLÉSI TÉRSÉGEN BELÜLI TERÜLETEK - SZABÁLYOZÁSI TERV Várostarténeti sétány

M=1:1000

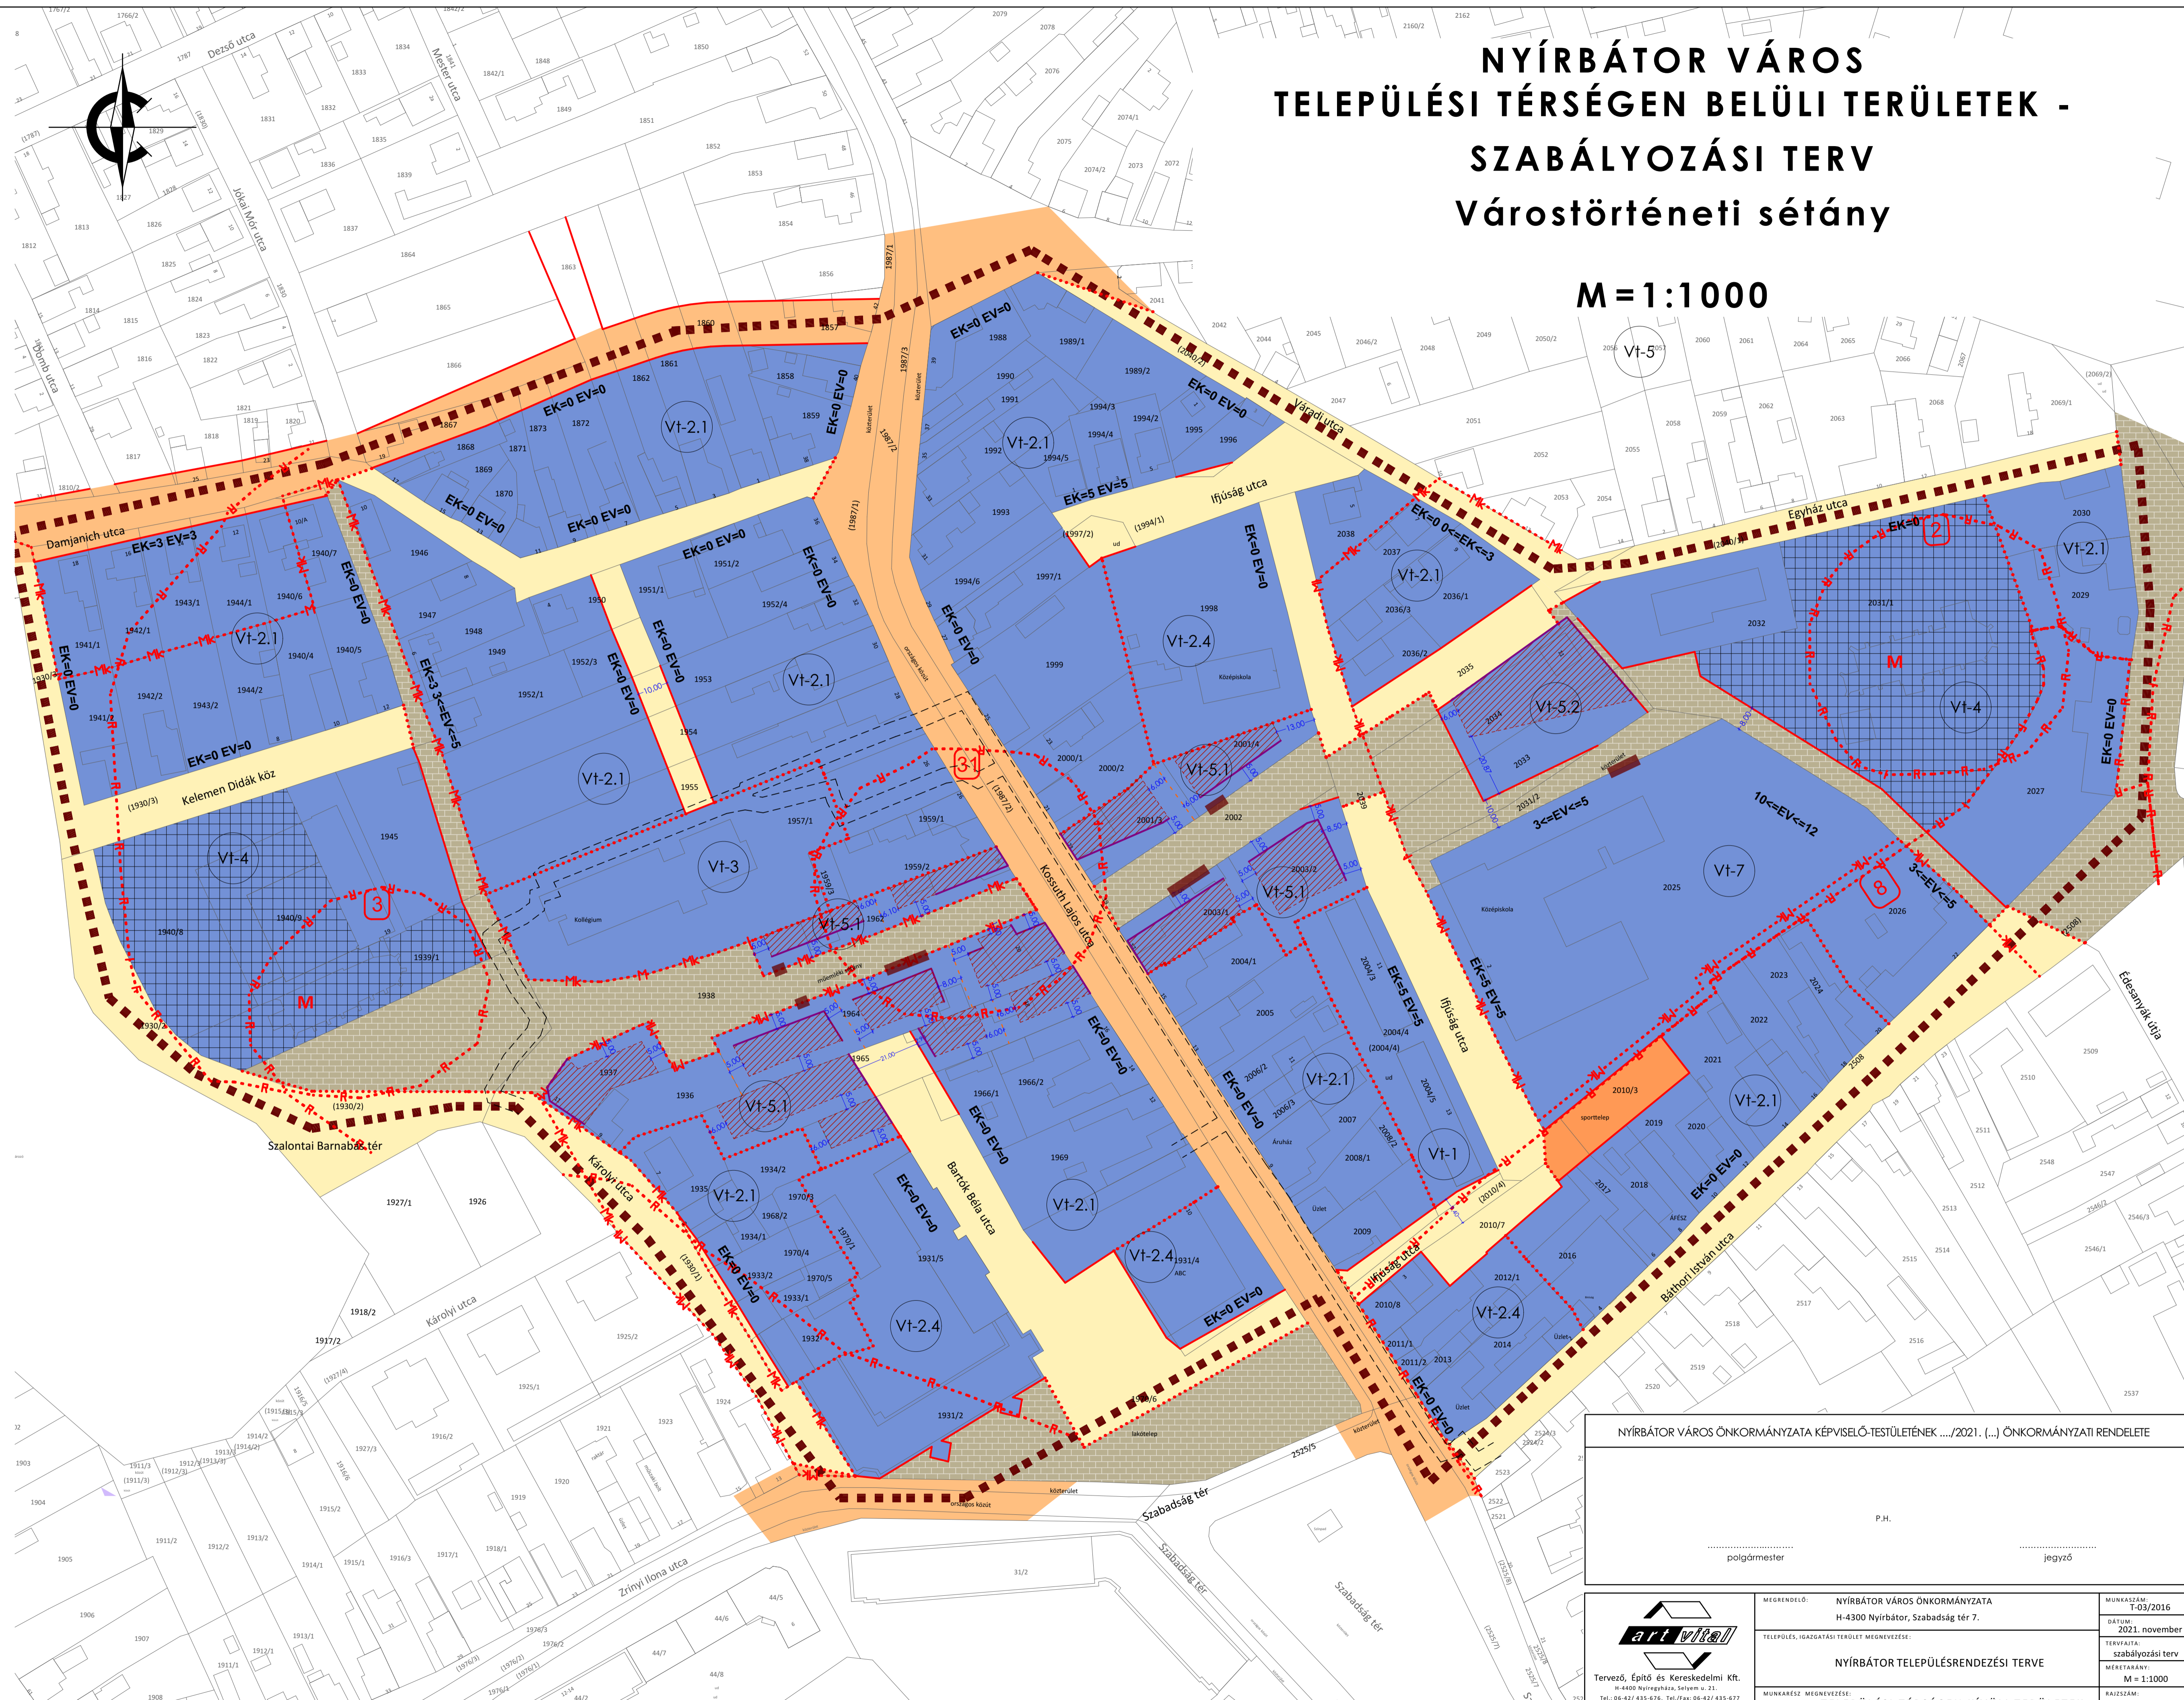

Készült az állami alapadatok felhasználásával!

Tervezői változat!

NYÍRBÁTOR VÁROS ÖNKORMÁNYZATA KÉPVISELŐ-TESTÜLETÉNEK .../2021. (...) ÖNKORMÁNYZATI RENDELETE	
P.H.	
..... polgármester jegyző

<p>Tervező, Építő és Kereskedelmi Kft. H-4300 Nyírbátor, Szabadság u. 23. Tel: 06-42/435-676, Fax: 06-42/435-677</p>	MUNKASZÁM: T-03/2016 DATUM: 2021. november TERVFAJTA: szabályozási terv MÉRÉTBÁNY: M=1:1000	RAJZSZÁM: S-1/C
	MEGRENDELŐ: NYÍRBÁTOR VÁROS ÖNKORMÁNYZATA H-4300 Nyírbátor, Szabadság tér 7. TELEPÜLÉS, IGAZGATÁSI TERÜLET MEGNEVEZÉSE: NYÍRBÁTOR TELEPÜLÉSRENDÉZÉSI TERVE	
SZERKESZTŐ: Barkaszi Richard TERVEZŐ MUNKATÁRS: Ugochukwu Georgina	TERVEZŐK: Végh József településtervező építész vezető tervező TT-15-0023 Labbanz András településtervező TT-15-0378 Végh József	